



Voorgevel

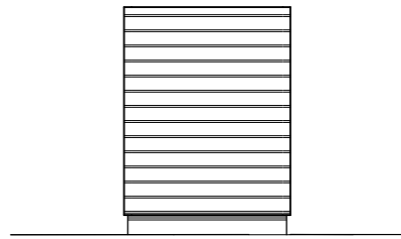


Rechter gevel

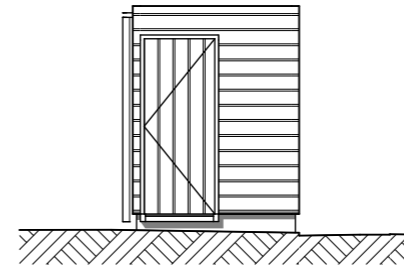


Voorgevel




Rechter gevel

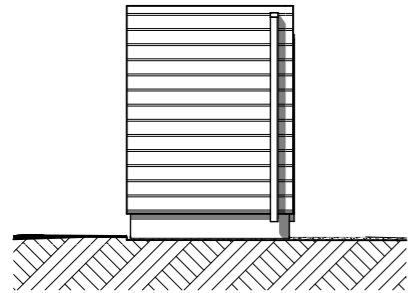


Achtergevel

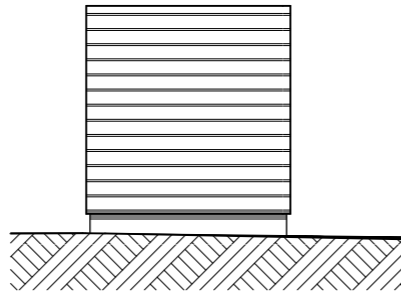


Linker gevel

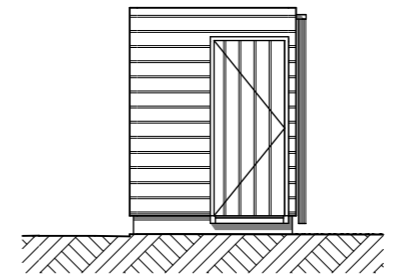


Achtergevel

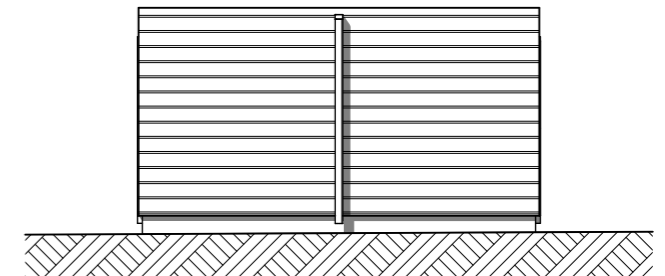


Linker gevel

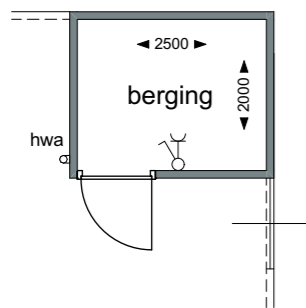


Plattegrond

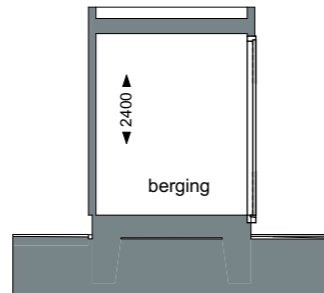



Doorsnede

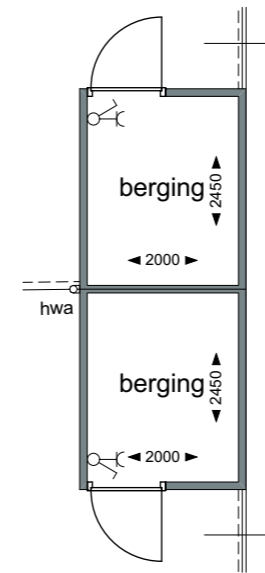

Plattegrond

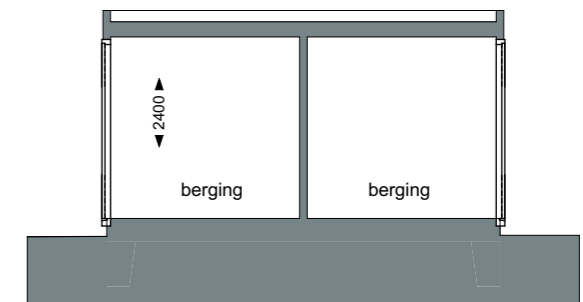

Doorsnede

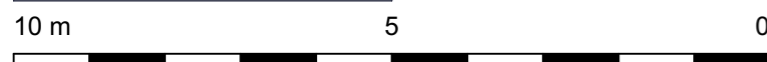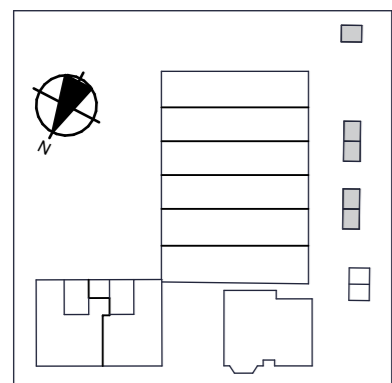

DISCLAIMER

- Ondanks zorgvuldige bepaling, kan de maatvoering in de praktijk enigszins afwijken ten gevolge van de inbouw in een bestaande situatie.
- Opstelling van de keukens is indicatief en valt buiten levering van de aannemer.
- Kleine wijzigingen voorbehouden.
- Alle maten zijn 'circa' maten, aangegeven in millimeters.
- Elektra aansluitpunten, ventilatiepunten en rookmelders zijn indicatief aangegeven.




Project **Boerderij "Mooi Welgelegen"**
 Hazersweg Ouddorp
 Schaal 1:100
 Datum 01-07-2022


VERKOOPTEKENING

VKT 10


BERGINGEN

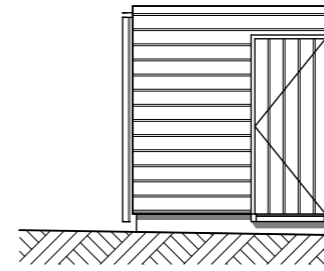


Voorgevel

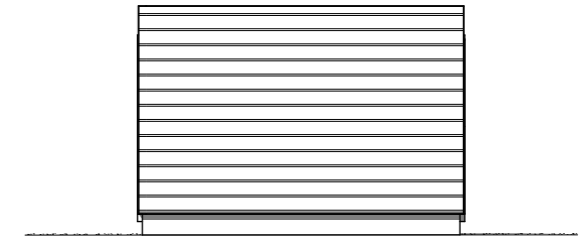


Rechter gevel

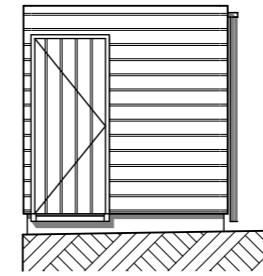


Achtergevel

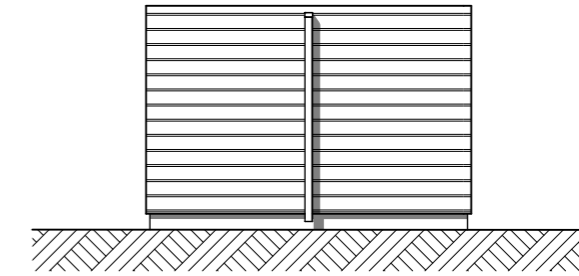



Linker gevel

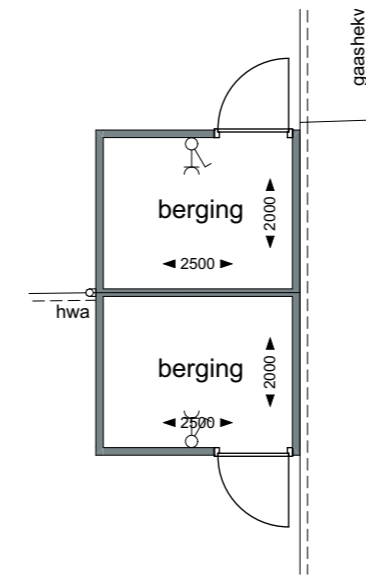

Plattegrond

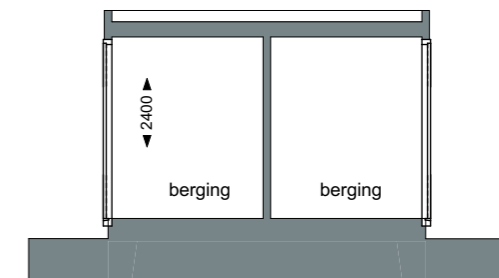

Doorsnede

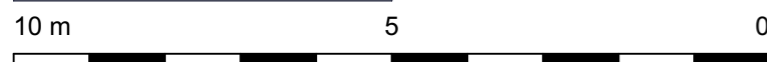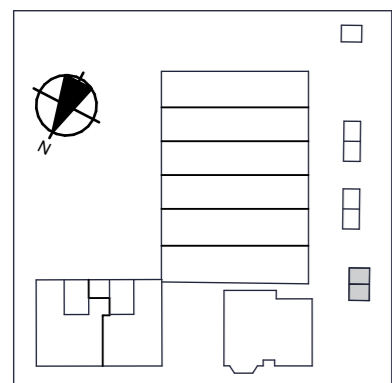

DISCLAIMER

- Ondanks zorgvuldige bepaling, kan de maatvoering in de praktijk enigszins afwijken ten gevolge van de inbouw in een bestaande situatie.
- Opstelling van de keukens is indicatief en valt buiten levering van de aannemer.
- Kleine wijzigingen voorbehouden.
- Alle maten zijn 'circa' maten, aangegeven in millimeters.
- Elektra aansluitpunten, ventilatiepunten en rookmelders zijn indicatief aangegeven.



Project **Boerderij "Mooi Welgelegen"**
 Hazersweg Ouddorp
 Schaal 1:100
 Datum 01-07-2022

VERKOOPTEKENING

VKT 11

BERGINGEN