

DISCLAIMER


- Ondanks zorgvuldige bepaling, kan de maatvoering in de praktijk enigszins afwijken ten gevolge van de inbouw in een bestaande situatie.
- Opstelling van de keukens is indicatief en valt buiten levering van de aannemer.
- Kleine wijzigingen voorbehouden.
- Alle maten zijn 'circa' maten, aangegeven in millimeters.
- Elektra aansluitpunten, ventilatiepunten en rookmelders zijn indicatief aangegeven.



Project	Boerderij "Mooi Welgelegen" Hazersweg Oudorp	
Schaal	1:50	
Datum	01-07-2022	
		WONING 14

begane grond

K-0-tek_14_00

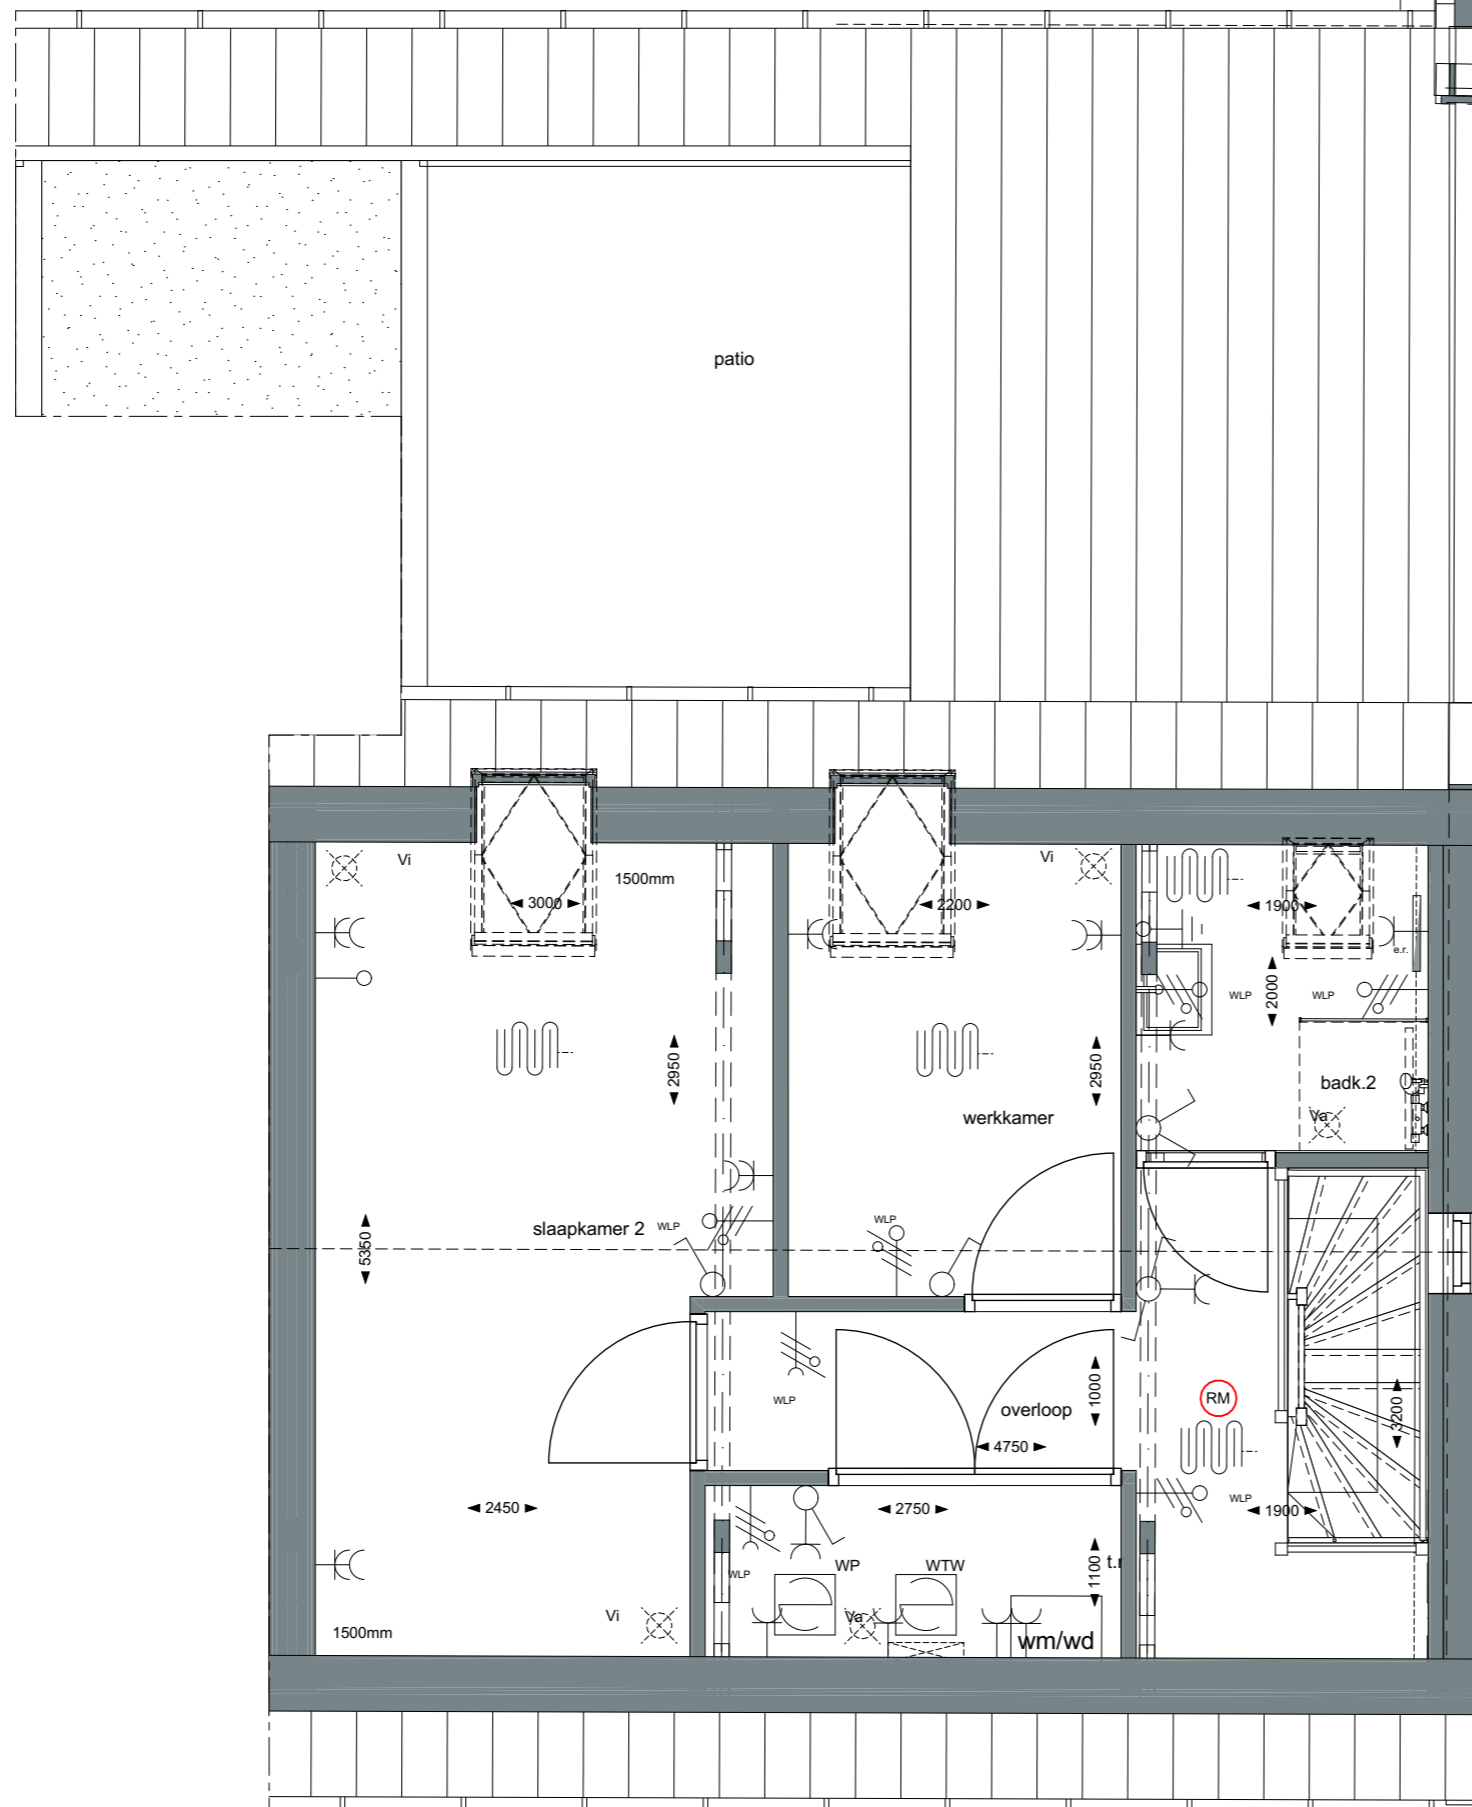

DISCLAIMER

- Ondanks zorgvuldige bepaling, kan de maatvoering in de praktijk enigszins afwijken ten gevolge van de inbouw in een bestaande situatie.
- Opstelling van de keukens is indicatief en valt buiten levering van de aannemer.
- Kleine wijzigingen voorbehouden.
- Alle maten zijn 'circa' maten, aangegeven in millimeters.
- Elektra aansluitpunten, ventilatiepunten en rookmelders zijn indicatief aangegeven.




Project	Boerderij "Mooi Welgelegen" Hazersweg Ouddorp
Schaal	1:50
Datum	01-07-2022


verdieping

K-0-tek_14_01


WONING 14

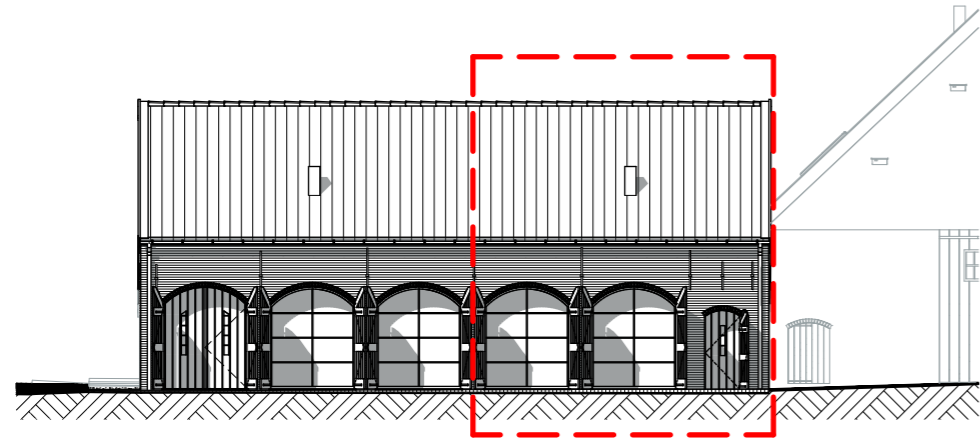


Voorgevel

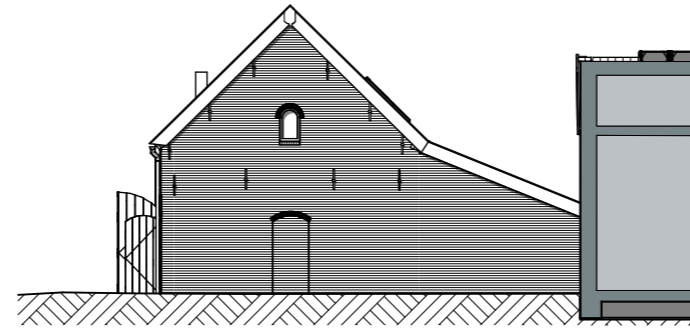


Rechter gevel

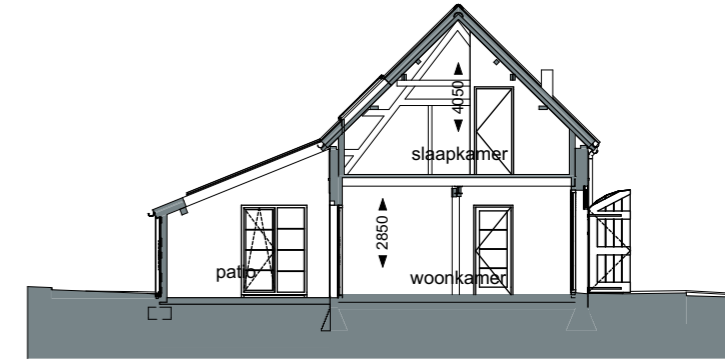


Dwarsdoorsnede

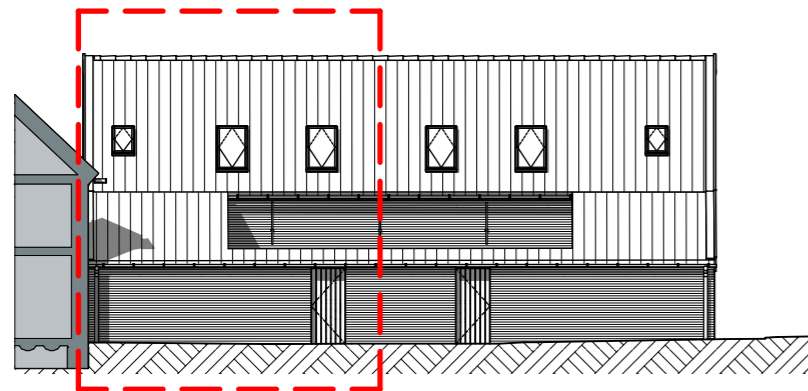


Achtergevel

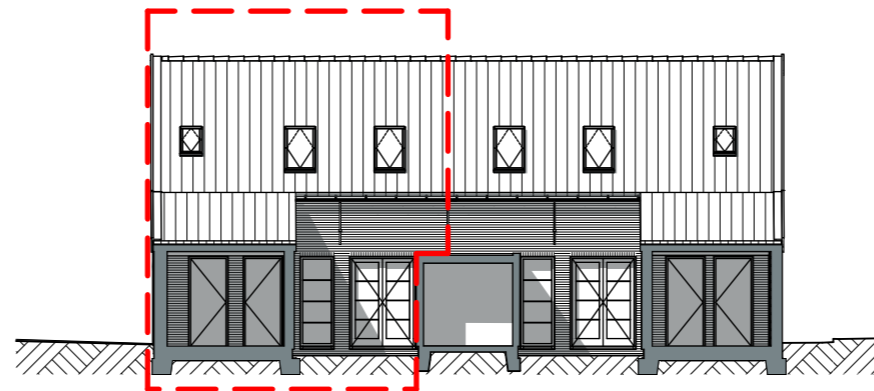



Patio gevel

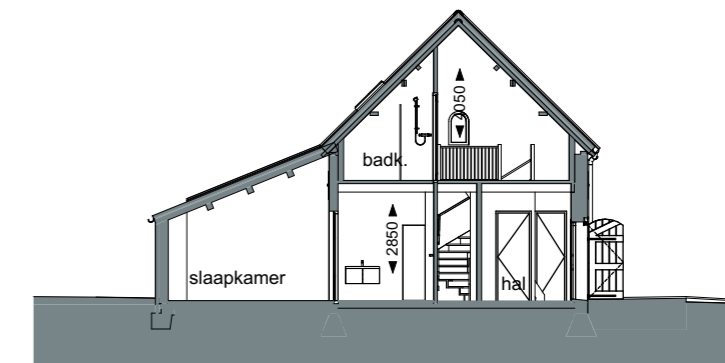

Dwarsdoorsnede

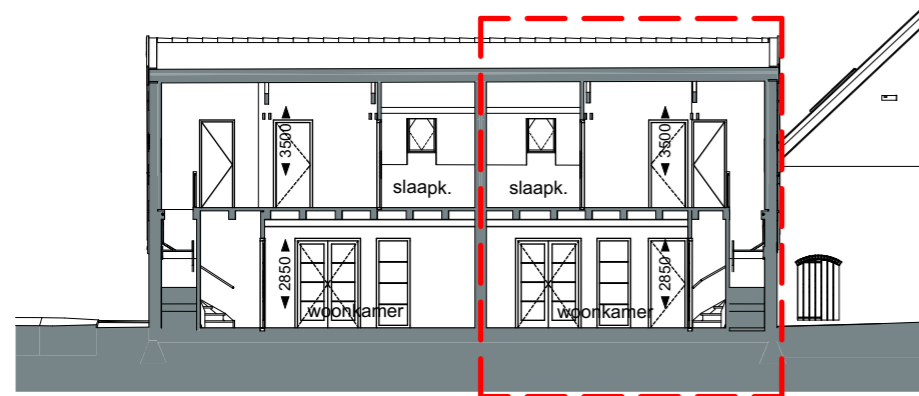

Langsdoorsnede

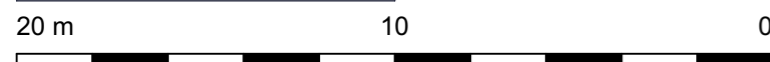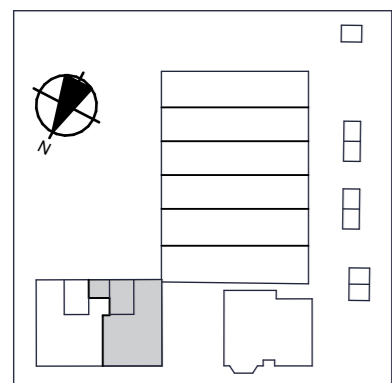

DISCLAIMER

- Ondanks zorgvuldige bepaling, kan de maatvoering in de praktijk enigszins afwijken ten gevolge van de inbouw in een bestaande situatie.
- Opstelling van de keukens is indicatief en valt buiten levering van de aannemer.
- Kleine wijzigingen voorbehouden.
- Alle maten zijn 'circa' maten, aangegeven in millimeters.
- Elektra aansluitpunten, ventilatiepunten en rookmelders zijn indicatief aangegeven.

gevels, doorsneden

VERKOOPTEKENING

	Project	Boerderij "Mooi Welgelegen" Hazersweg Ouddorp	VKT 02-2
	Schaal	1:200	
	Datum	01-07-2022	WONING 14