

**DISCLAIMER**

- Ondanks zorgvuldige bepaling, kan de maatvoering in de praktijk enigszins afwijken ten gevolge van de inbouw in een bestaande situatie.
- Opstelling van de keukens is indicatief en valt buiten levering van de aannemer.
- Kleine wijzigingen voorbehouden.
- Alle maten zijn 'circa' maten, aangegeven in millimeters.
- Elektra aansluitpunten, ventilatiepunten en rookmelders zijn indicatief aangegeven.



Project **Boerderij "Mooi Welgelegen"**  
 Hazersweg Ouddorp


Schaal 1:50

Datum 01-07-2022

**begane grond**

K-0-tek\_15\_00

**WONING 15**

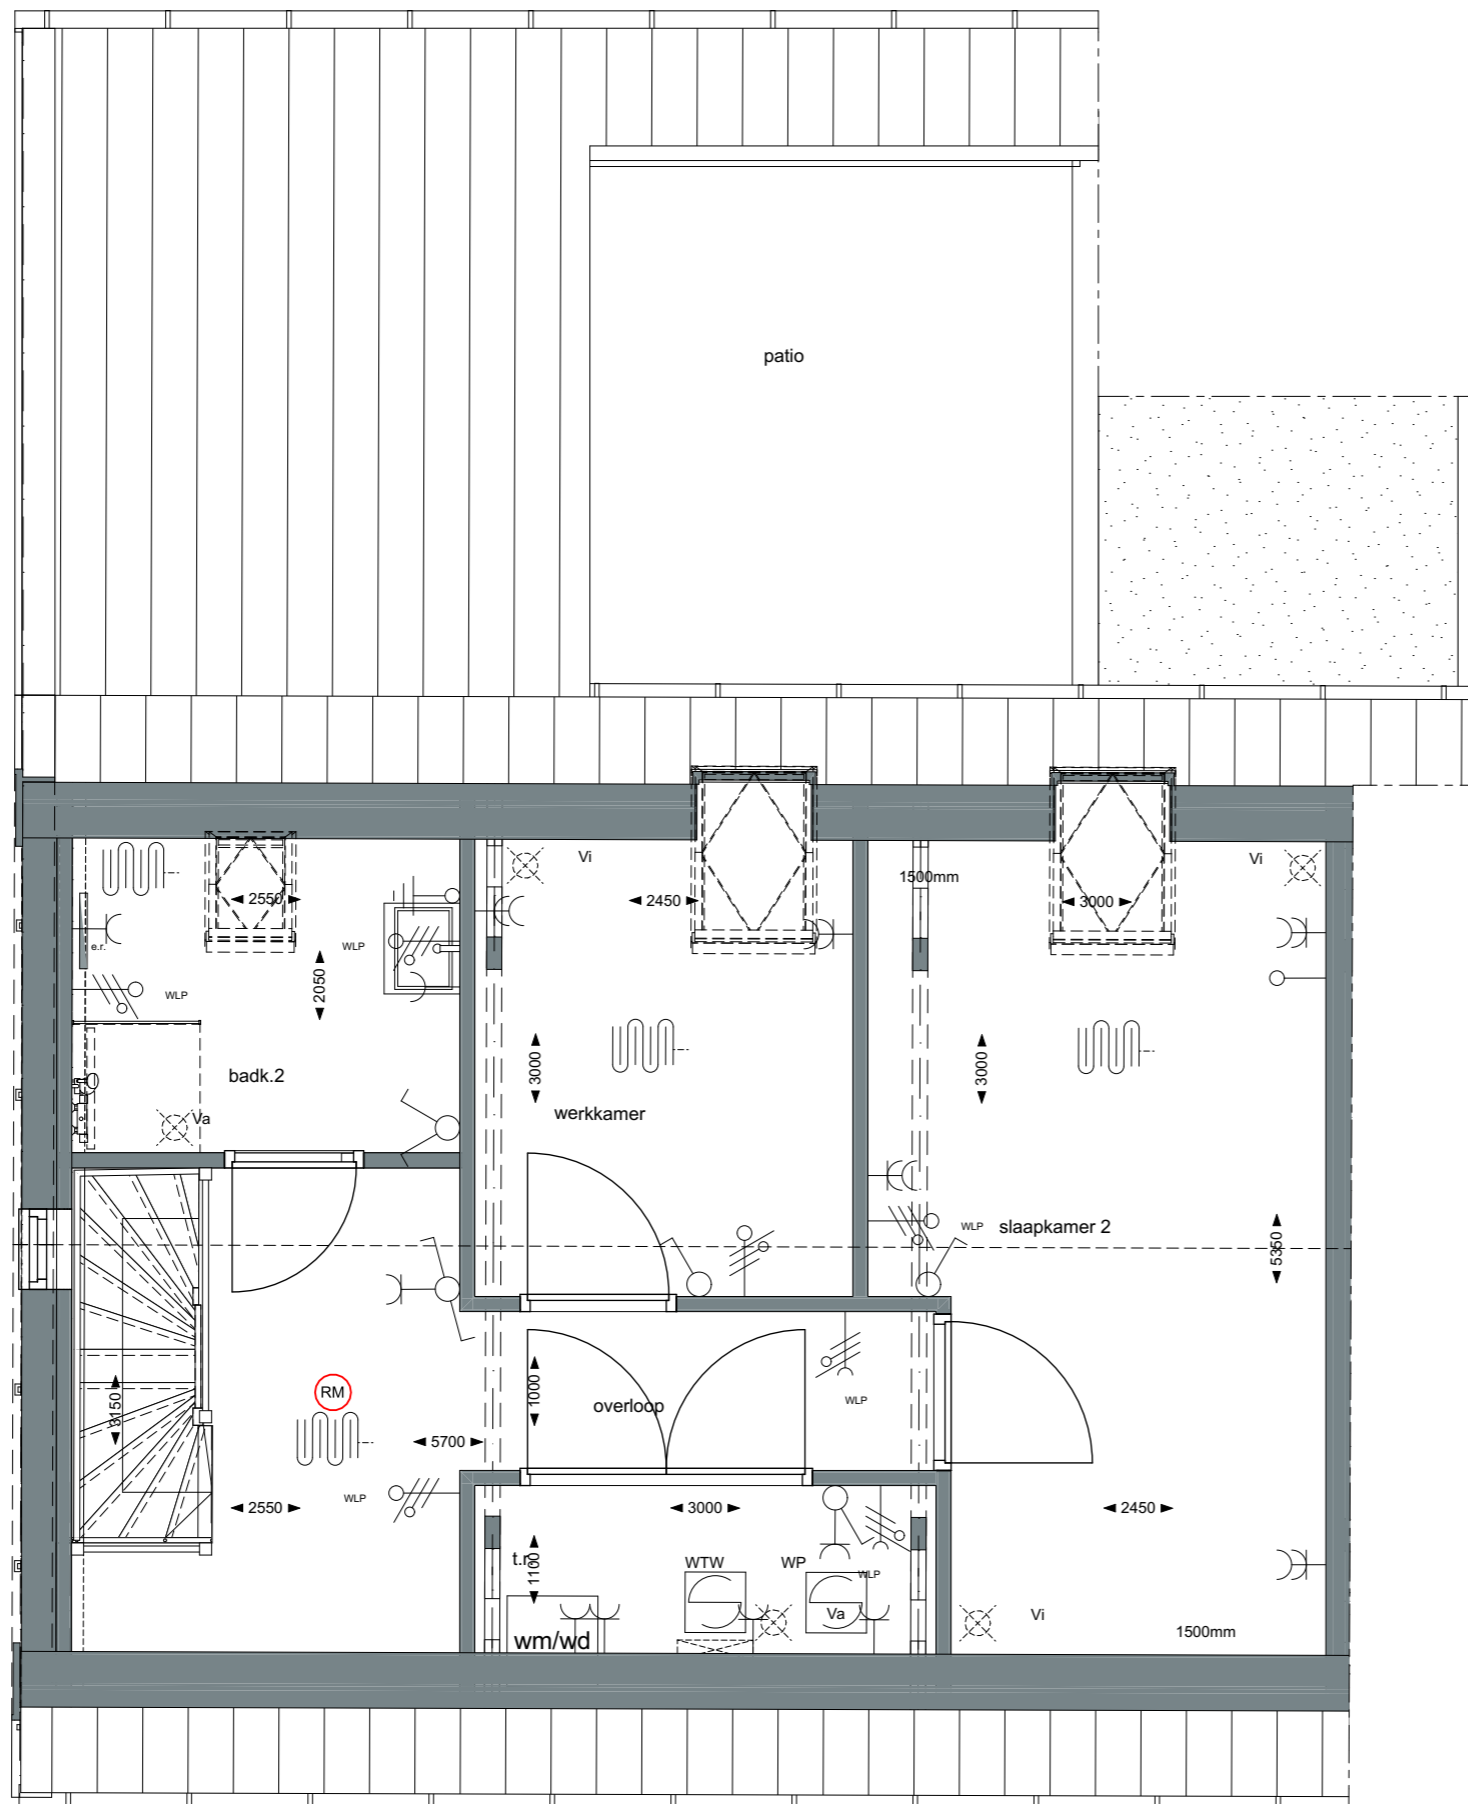

**DISCLAIMER**

- Ondanks zorgvuldige bepaling, kan de maatvoering in de praktijk enigszins afwijken ten gevolge van de inbouw in een bestaande situatie.
- Opstelling van de keukens is indicatief en valt buiten levering van de aannemer.
- Kleine wijzigingen voorbehouden.
- Alle maten zijn 'circa' maten, aangegeven in millimeters.
- Elektra aansluitpunten, ventilatiepunten en rookmelders zijn indicatief aangegeven.




Project	<b>Boerderij "Mooi Welgelegen"</b> Hazersweg Ouddorp
Schaal	1:50
Datum	01-07-2022


**verdieping**

K-0-tek\_15\_01


**WONING 15**

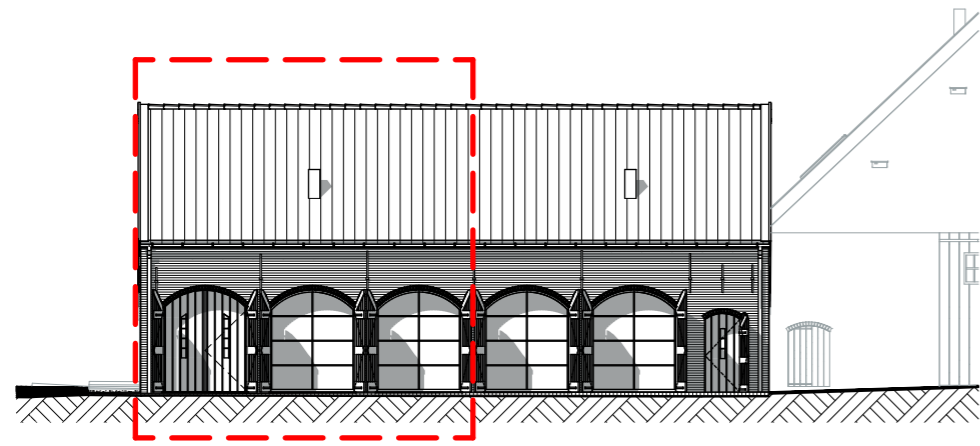


Voorgevel

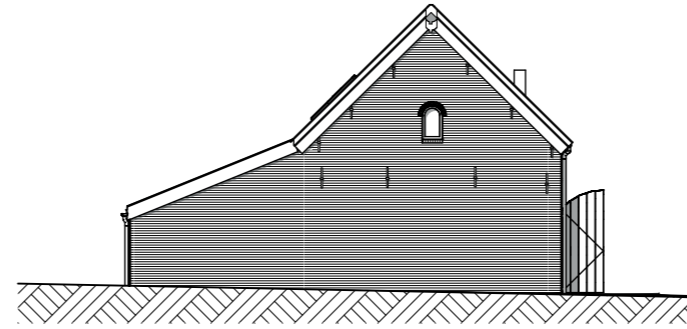


Linker gevel

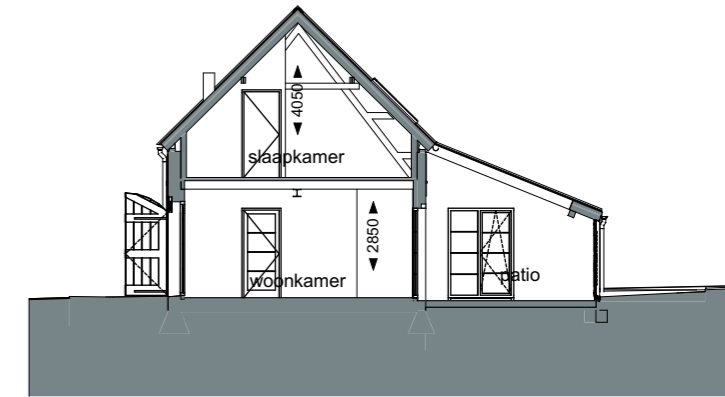


Dwarsdoorsnede

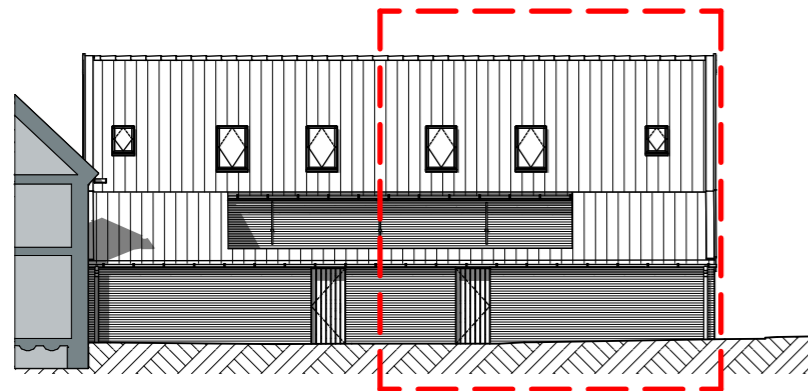


Achtergevel

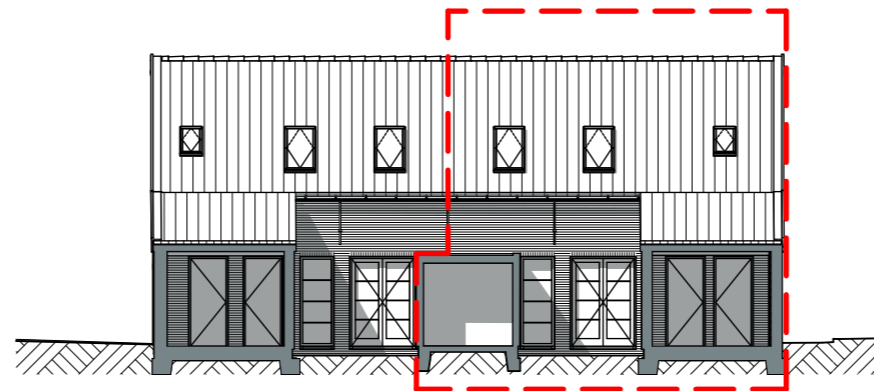



Patio gevel

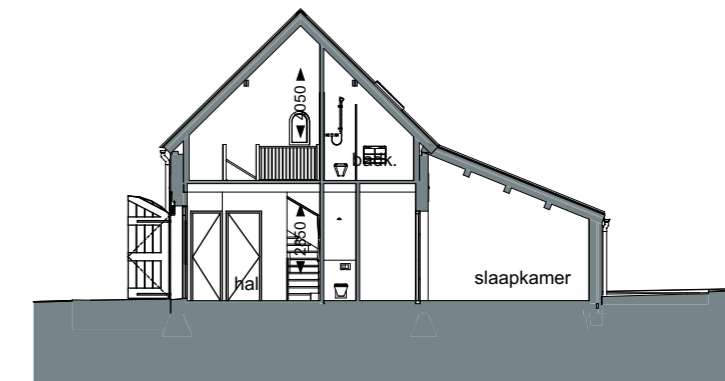

Dwarsdoorsnede

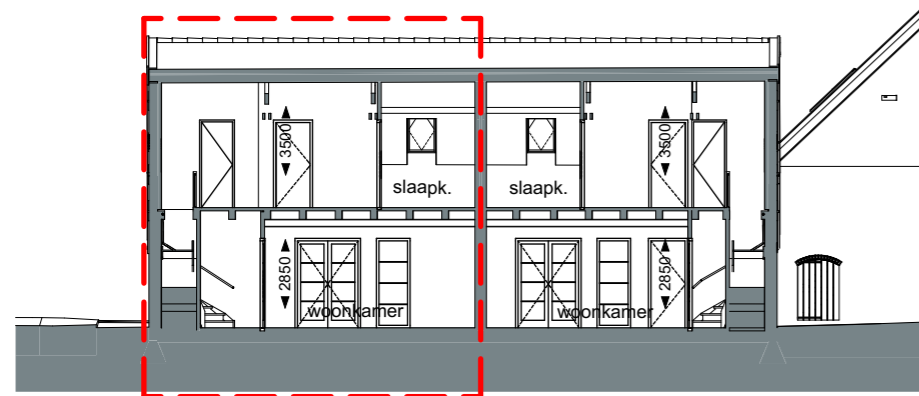

Langsdoorsnede

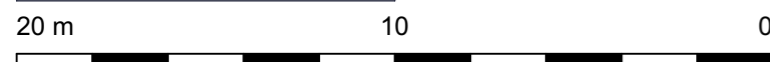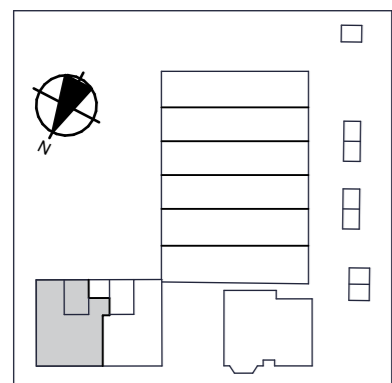

**DISCLAIMER**

- Ondanks zorgvuldige bepaling, kan de maatvoering in de praktijk enigszins afwijken ten gevolge van de inbouw in een bestaande situatie.
- Opstelling van de keukens is indicatief en valt buiten levering van de aannemer.
- Kleine wijzigingen voorbehouden.
- Alle maten zijn 'circa' maten, aangegeven in millimeters.
- Elektra aansluitpunten, ventilatiepunten en rookmelders zijn indicatief aangegeven.

gevels, doorsneden

**VERKOOPTEKENING**



Project **Boerderij "Mooi Welgelegen"**  
 Hazersweg Ouddorp  
 Schaal 1:200  
 Datum 01-07-2022

VKT 03-2

**WONING 15**