


DISCLAIMER

- Ondanks zorgvuldige bepaling, kan de maatschappij in de praktijk enigszins afwijken ten gevolge van de inbouw in een bestaande situatie.
- Opstelling van de keukens is indicatief en valt buiten levering van de aannemer.
- Kleine wijzigingen voorbehouden.
- Alle maten zijn 'circa' maten, aangegeven in millimeters.
- Elektra aansluitpunten, ventilatiepunten en rookmelders zijn indicatief aangegeven.

begane grond

	Project	Boerderij "Mooi Welgelegen" Hazersweg Oudorp	
	Schaal	1:50	K-0-tek_16_00
	Datum	01-07-2022	WONING 16

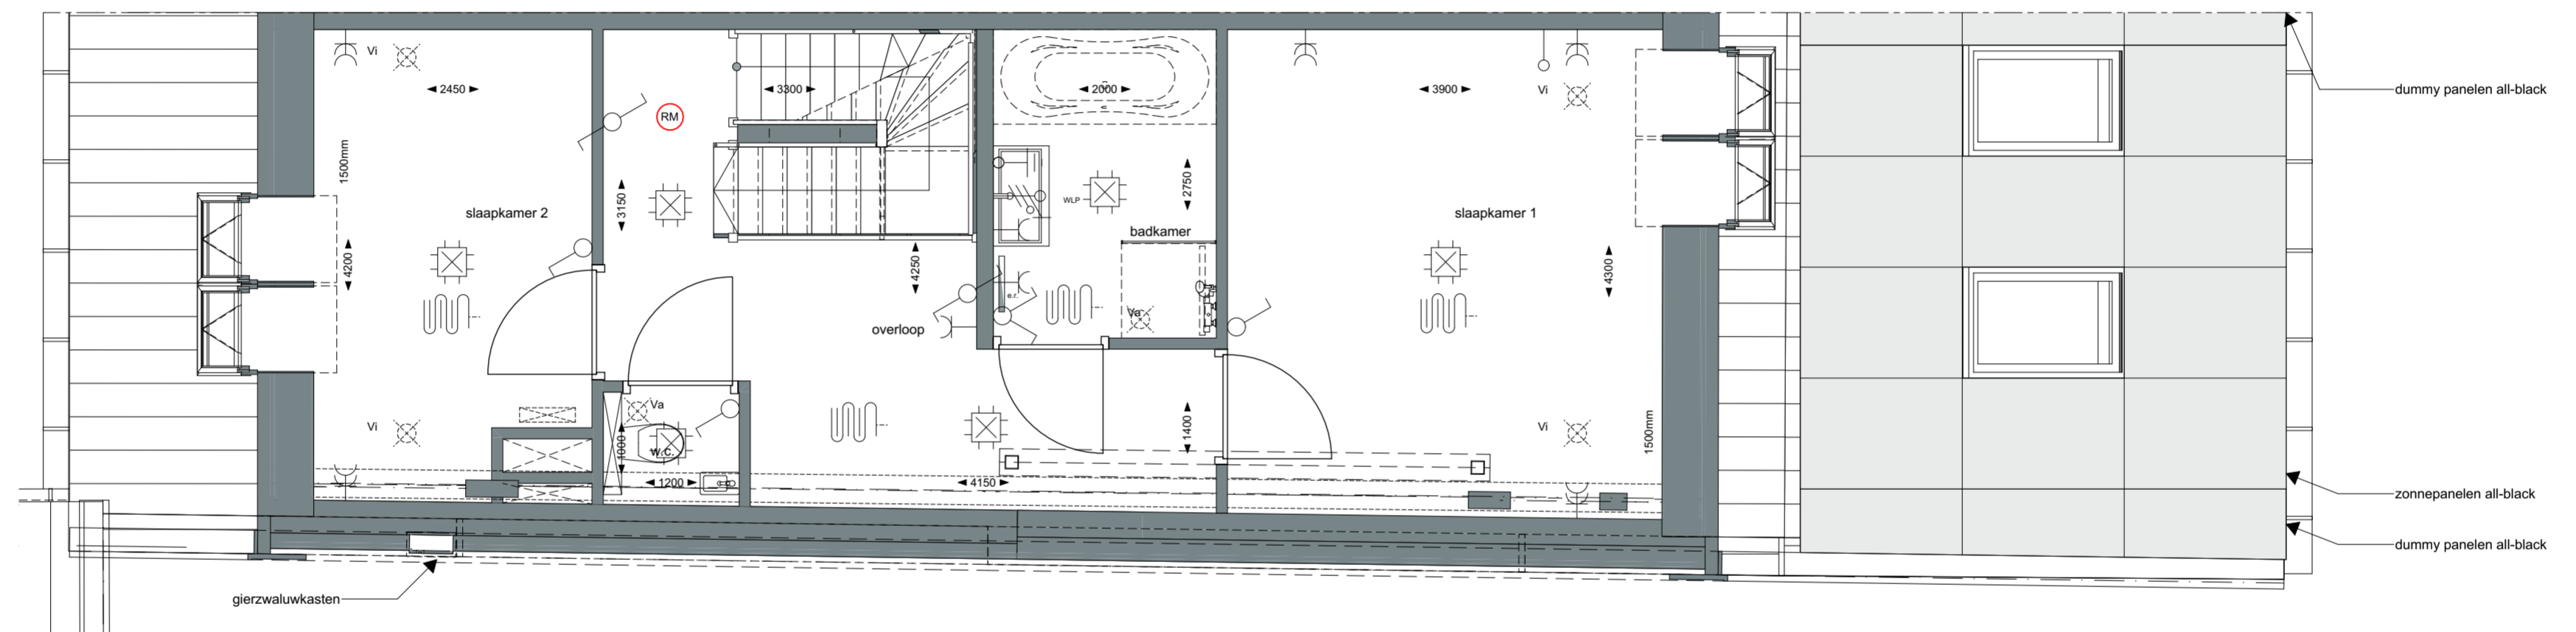


DISCLAIMER

- Ondanks zorgvuldige bepaling, kan de maatschappij in de praktijk enigszins afwijken ten gevolge van de inbouw in een bestaande situatie.
- Opstelling van de keukens is indicatief en valt buiten levering van de aannemer.
- Kleine wijzigingen voorbehouden.
- Alle maten zijn 'circa' maten, aangegeven in millimeters.
- Elektra aansluitpunten, ventilatiepunten en rookmelders zijn indicatief aangegeven.

	Project	Boerderij "Mooi Welgelegen" Hazersweg Ouddorp	
	Schaal	1:50	K-0-tek_16_01
	Datum	01-07-2022	WONING 16

1e verdieping

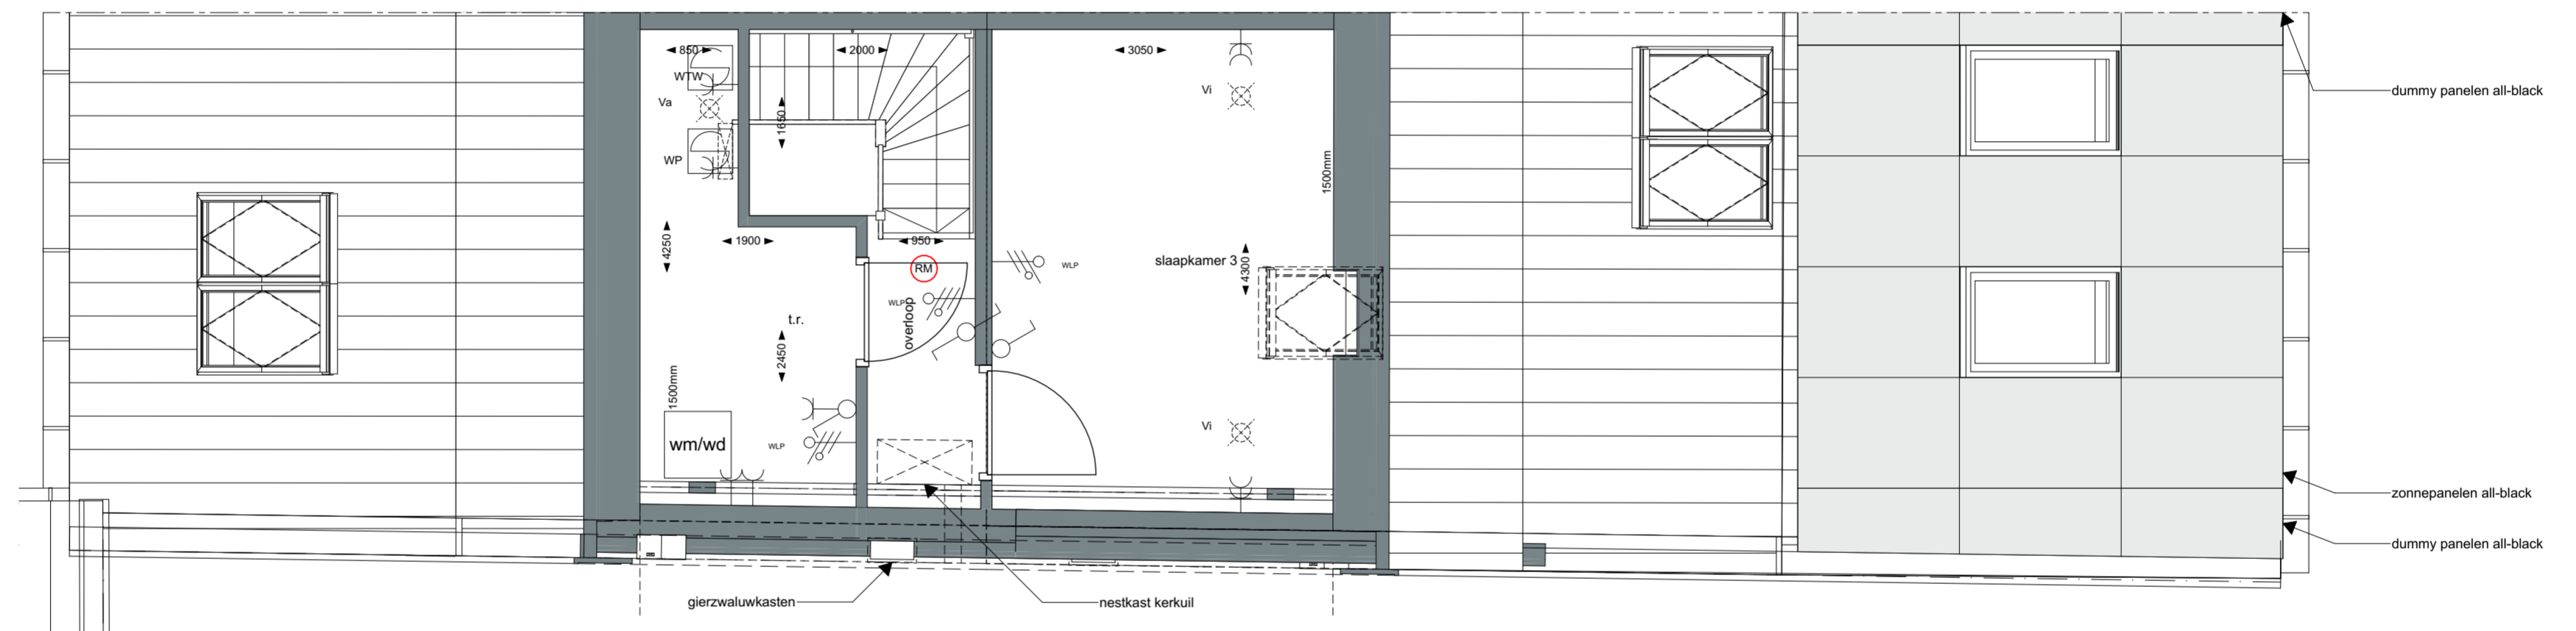


DISCLAIMER


- Ondanks zorgvuldige bepaling, kan de maatschappij in de praktijk enigszins afwijken ten gevolge van de inbouw in een bestaande situatie.
- Opstelling van de keukens is indicatief en valt buiten levering van de aannemer.
- Kleine wijzigingen voorbehouden.
- Alle maten zijn 'circa' maten, aangegeven in millimeters.
- Elektra aansluitpunten, ventilatiepunten en rookmelders zijn indicatief aangegeven.

2e verdieping


	Project	Boerderij "Mooi Welgelegen" Hazersweg Ouddorp	K-0-tek_16_02 WONING 16
	Schaal	1:50	
	Datum	01-07-2022	

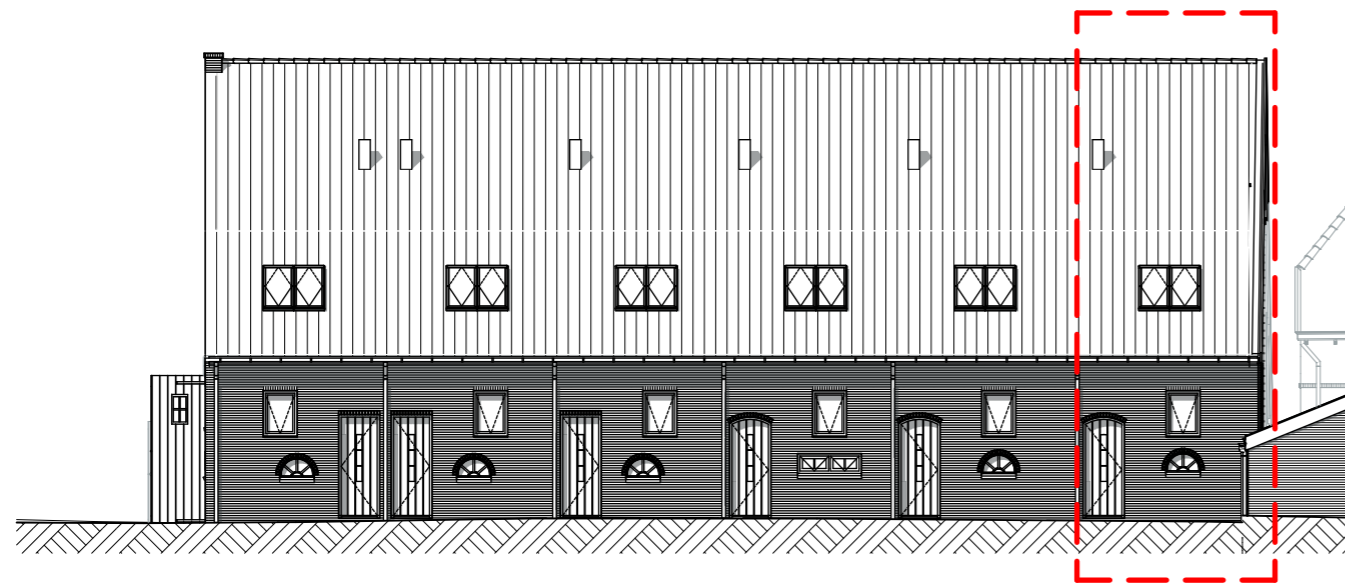


Voorgevel

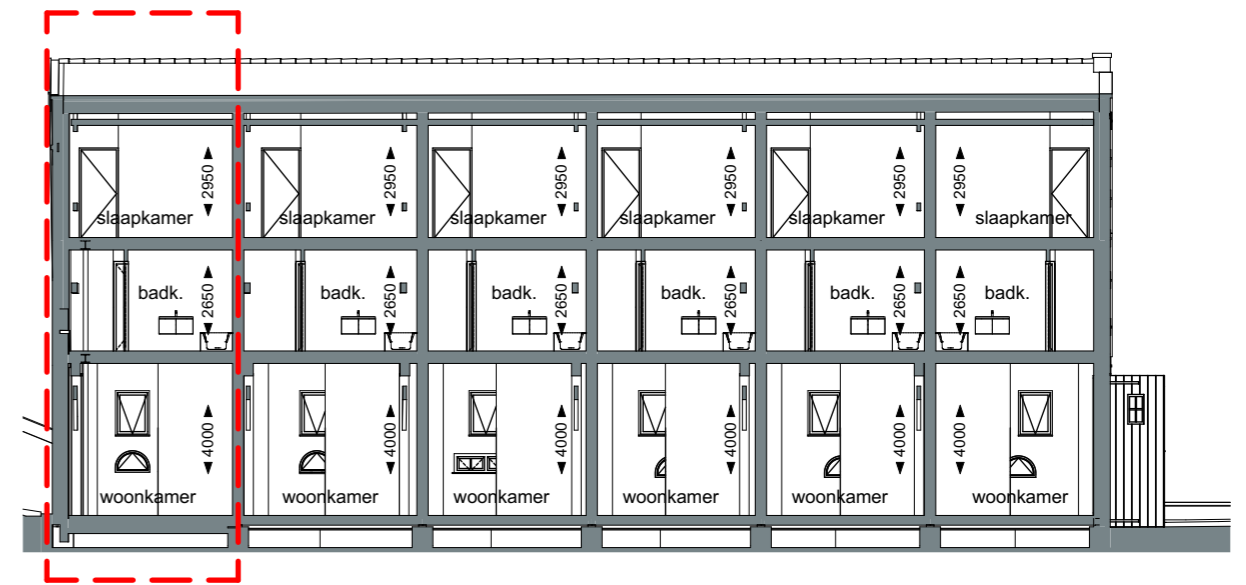


Langdoorsnede

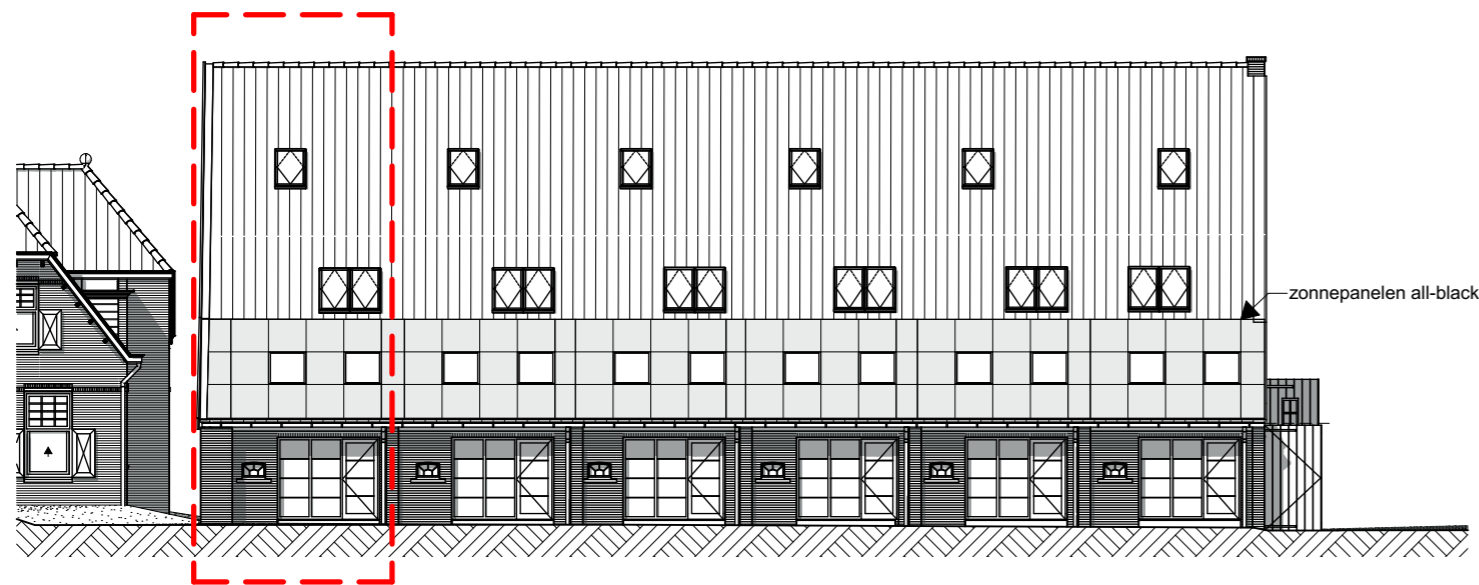

Achtergevel

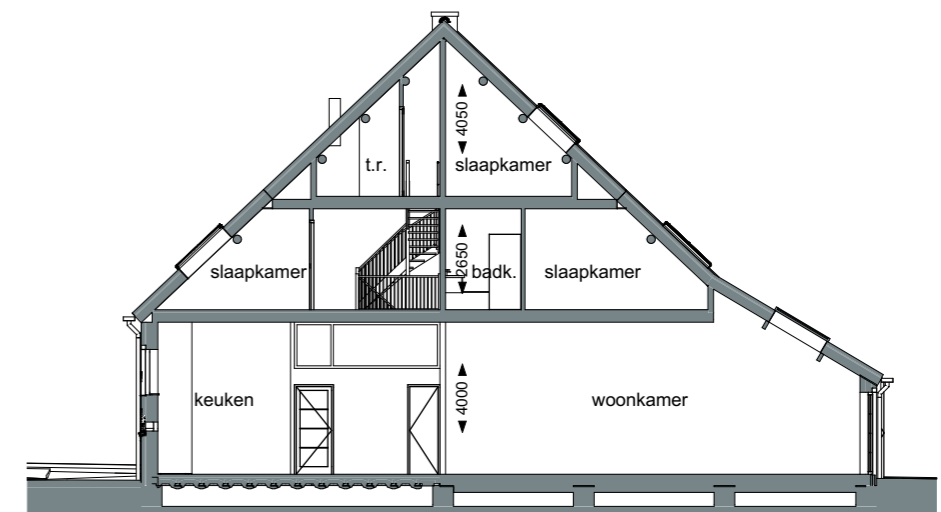



Dwarsdoorsnede

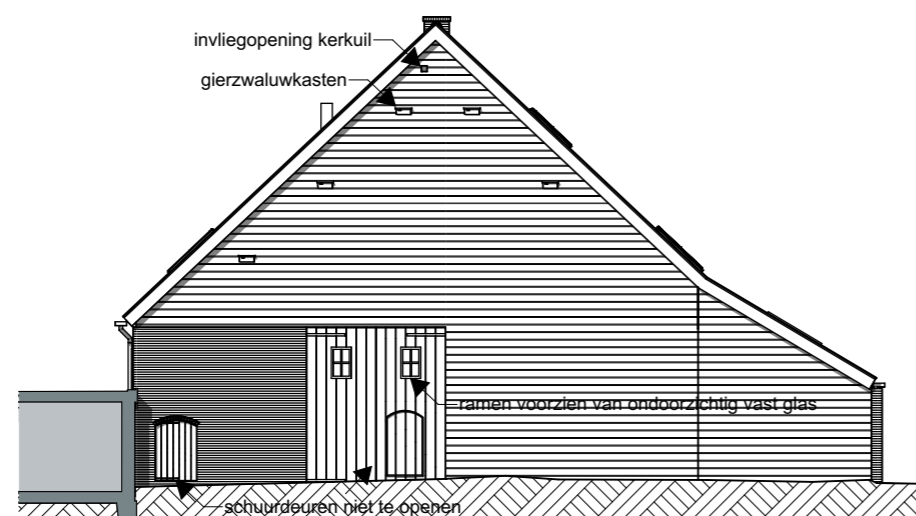

Rechter gevel

DISCLAIMER

- Ondanks zorgvuldige bepaling, kan de maatvoering in de praktijk enigszins afwijken ten gevolge van de inbouw in een bestaande situatie.
- Opstelling van de keukens is indicatief en valt buiten levering van de aannemer.
- Kleine wijzigingen voorbehouden.
- Alle maten zijn 'circa' maten, aangegeven in millimeters.
- Elektra aansluitpunten, ventilatiepunten en rookmelders zijn indicatief aangegeven.

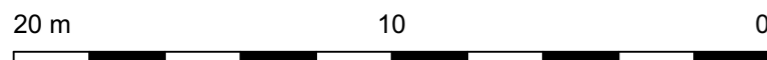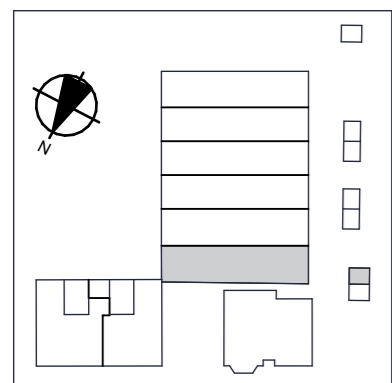

gevels, doorsneden

VERKOOPTEKENING



Project **Boerderij "Mooi Welgelegen"**
 Hazersweg Ouddorp
 Schaal 1:200
 Datum 01-07-2022

VKT 04-2

WONING 16