
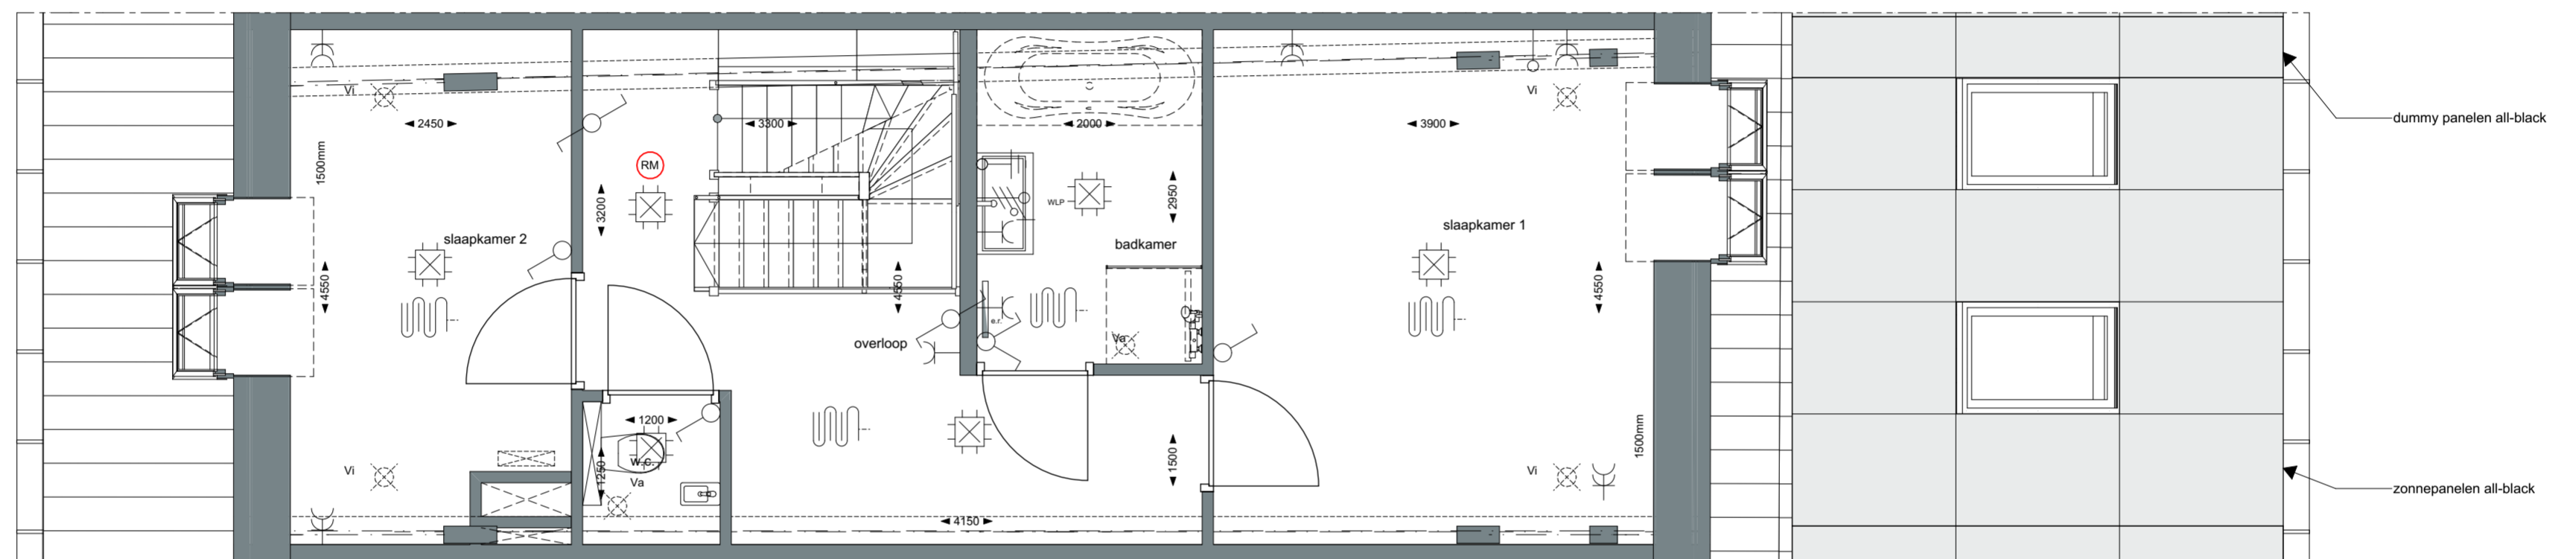


DISCLAIMER

- Ondanks zorgvuldige bepaling, kan de maatschappij in de praktijk enigszins afwijken ten gevolge van de inbouw in een bestaande situatie.
- Opstelling van de keukens is indicatief en valt buiten levering van de aannemer.
- Kleine wijzigingen voorbehouden.
- Alle maten zijn 'circa' maten, aangegeven in millimeters.
- Elektra aansluitpunten, ventilatiepunten en rookmelders zijn indicatief aangegeven.

	Project	Boerderij "Mooi Welgelegen" Hazersweg Ouddorp	
	Schaal	1:50	K-0-tek_17_00
	Datum	01-07-2022	WONING 17


begane grond




DISCLAIMER


- Ondanks zorgvuldige bepaling, kan de maathoering in de praktijk enigszins afwijken ten gevolge van de inbouw in een bestaande situatie.
- Opstelling van de keukens is indicatief en valt buiten levering van de aannemer.
- Kleine wijzigingen voorbehouden.
- Alle maten zijn 'circa' maten, aangegeven in millimeters.
- Elektra aansluitpunten, ventilatiepunten en rookmelders zijn indicatief aangegeven.

1e verdieping


	Project	Boerderij "Mooi Welgelegen" Hazersweg Ouddorp	K-0-tek_17_01 WONING 17
	Schaal	1:50	
	Datum	01-07-2022	

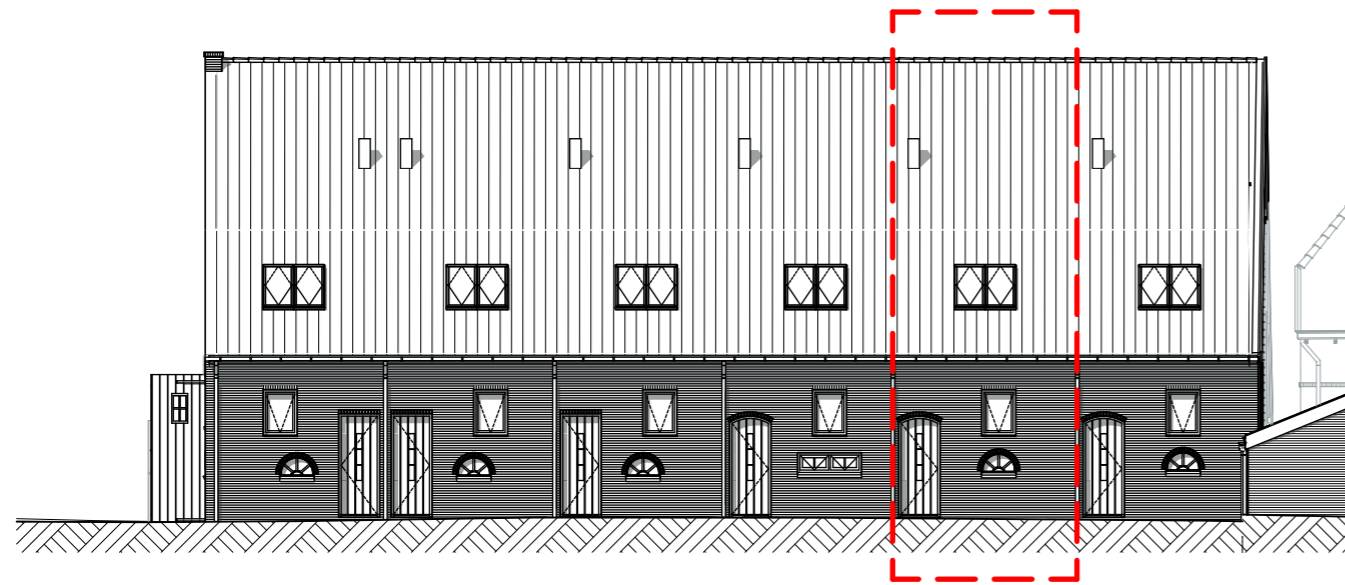


Voorgevel

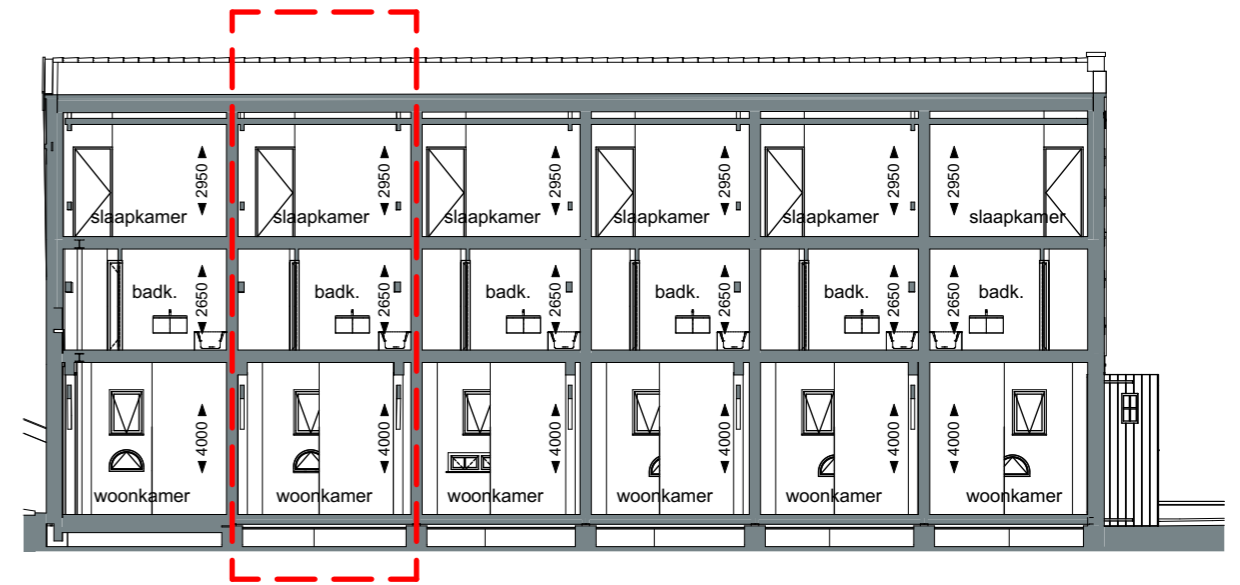



Langsdoorsnede

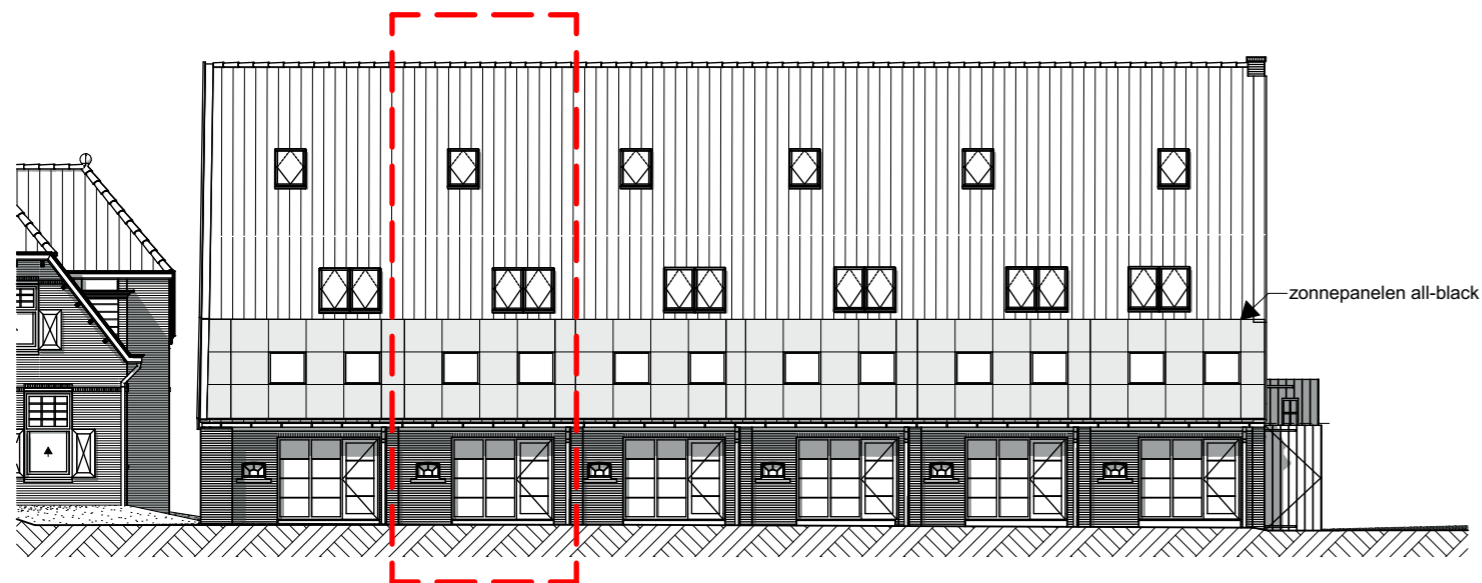

Achtergevel

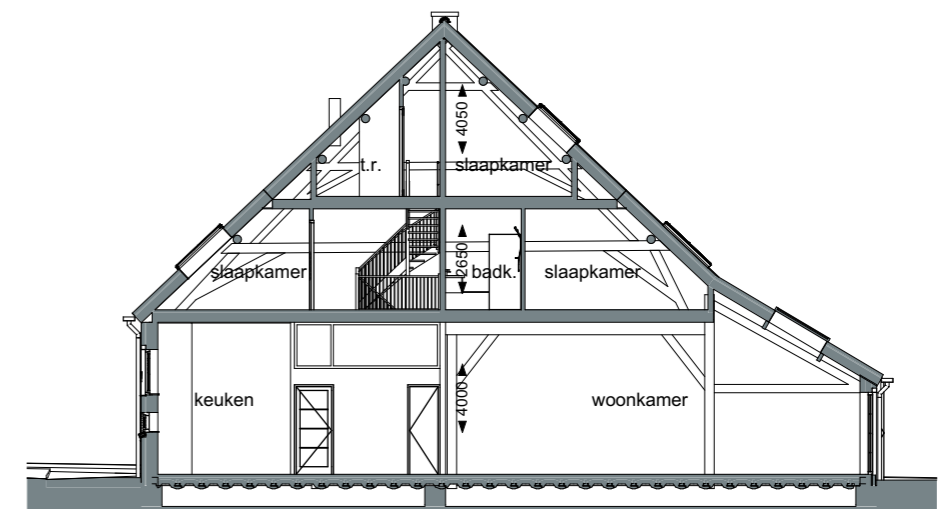

Dwarsdoorsnede

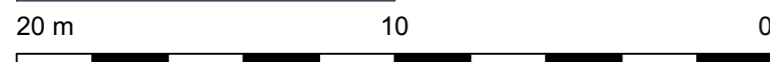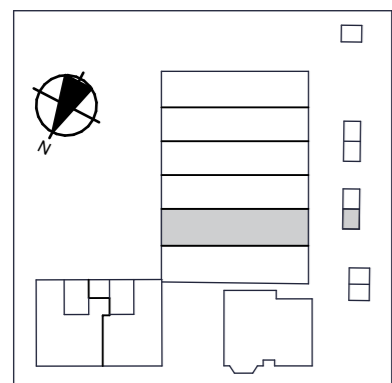

DISCLAIMER

- Ondanks zorgvuldige bepaling, kan de maatvoering in de praktijk enigszins afwijken ten gevolge van de inbouw in een bestaande situatie.
- Opstelling van de keukens is indicatief en valt buiten levering van de aannemer.
- Kleine wijzigingen voorbehouden.
- Alle maten zijn 'circa' maten, aangegeven in millimeters.
- Elektra aansluitpunten, ventilatiepunten en rookmelders zijn indicatief aangegeven.

gevels, doorsneden

VERKOOPTEKENING

<p>MOOI WELGELEGEN OUDORP</p>	Project	Boerderij "Mooi Welgelegen" Hazersweg Oudorp	<p>VKT 05-2</p> <p>WONING 17</p>
	Schaal	1:200	
	Datum	01-07-2022	