


DISCLAIMER

- Ondanks zorgvuldige bepaling, kan de maathoering in de praktijk enigszins afwijken ten gevolge van de inbouw in een bestaande situatie.
- Opstelling van de keukens is indicatief en valt buiten levering van de aannemer.
- Kleine wijzigingen voorbehouden.
- Alle maten zijn 'circa' maten, aangegeven in millimeters.
- Elektra aansluitpunten, ventilatiepunten en rookmelders zijn indicatief aangegeven.


	Project	Boerderij "Mooi Welgelegen" Hazersweg Ouddorp	
	Schaal	1:50	K-0-tek_20_00
	Datum	01-07-2022	WONING 20


begane grond

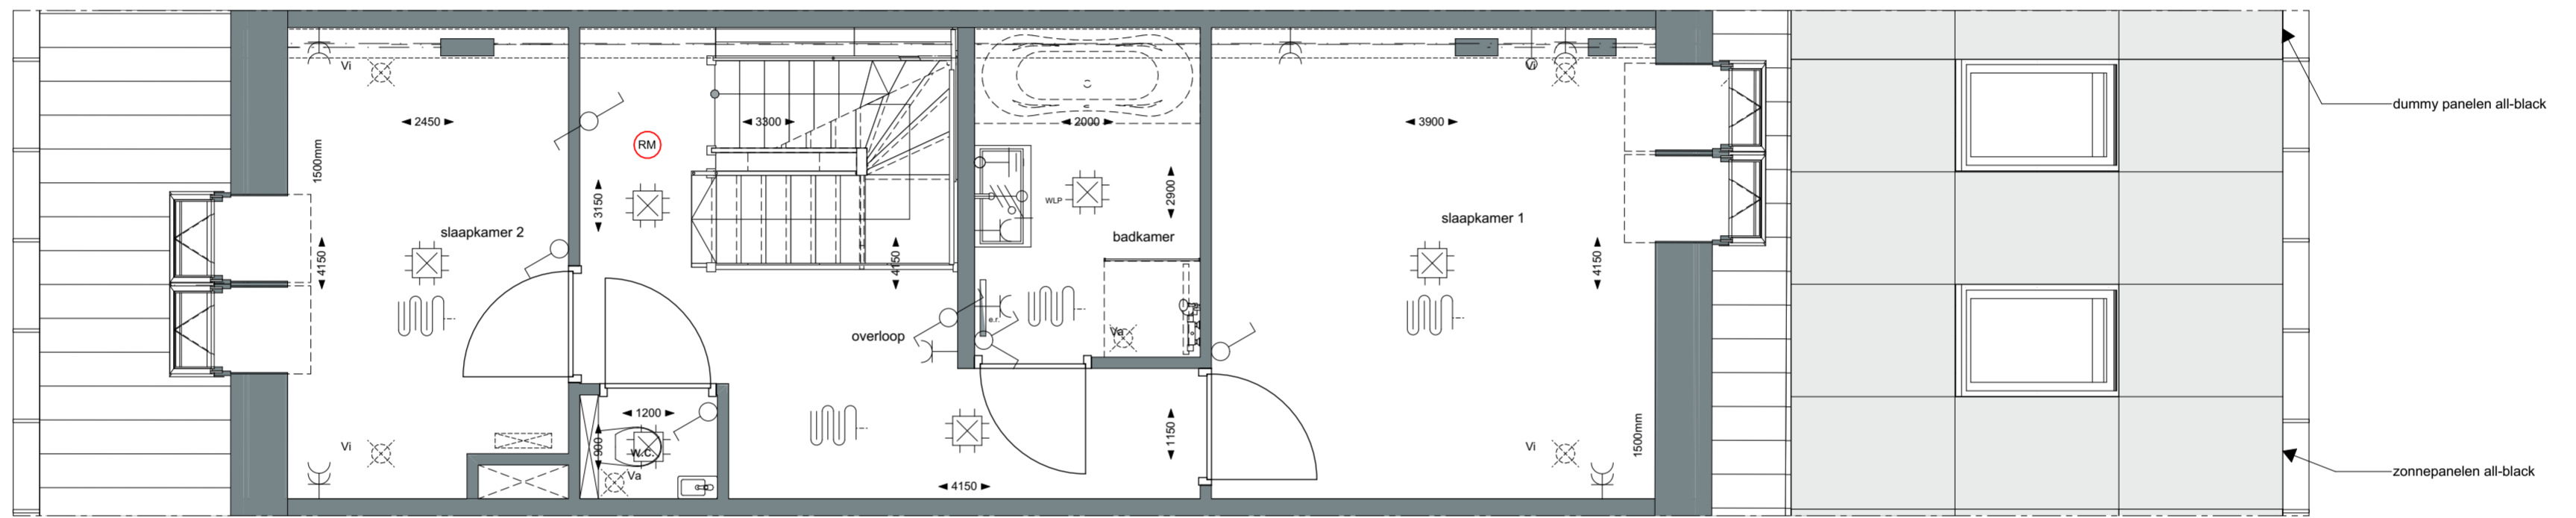

DISCLAIMER

- Ondanks zorgvuldige bepaling, kan de maatschappij in de praktijk enigszins afwijken ten gevolge van de inbouw in een bestaande situatie.
- Opstelling van de keukens is indicatief en valt buiten levering van de aannemer.
- Kleine wijzigingen voorbehouden.
- Alle maten zijn 'circa' maten, aangegeven in millimeters.
- Elektra aansluitpunten, ventilatiepunten en rookmelders zijn indicatief aangegeven.

	Project	Boerderij "Mooi Welgelegen" Hazersweg Ouddorp	
	Schaal	1:50	K-0-tek_20_01
	Datum	01-07-2022	WONING 20
	1e verdieping		

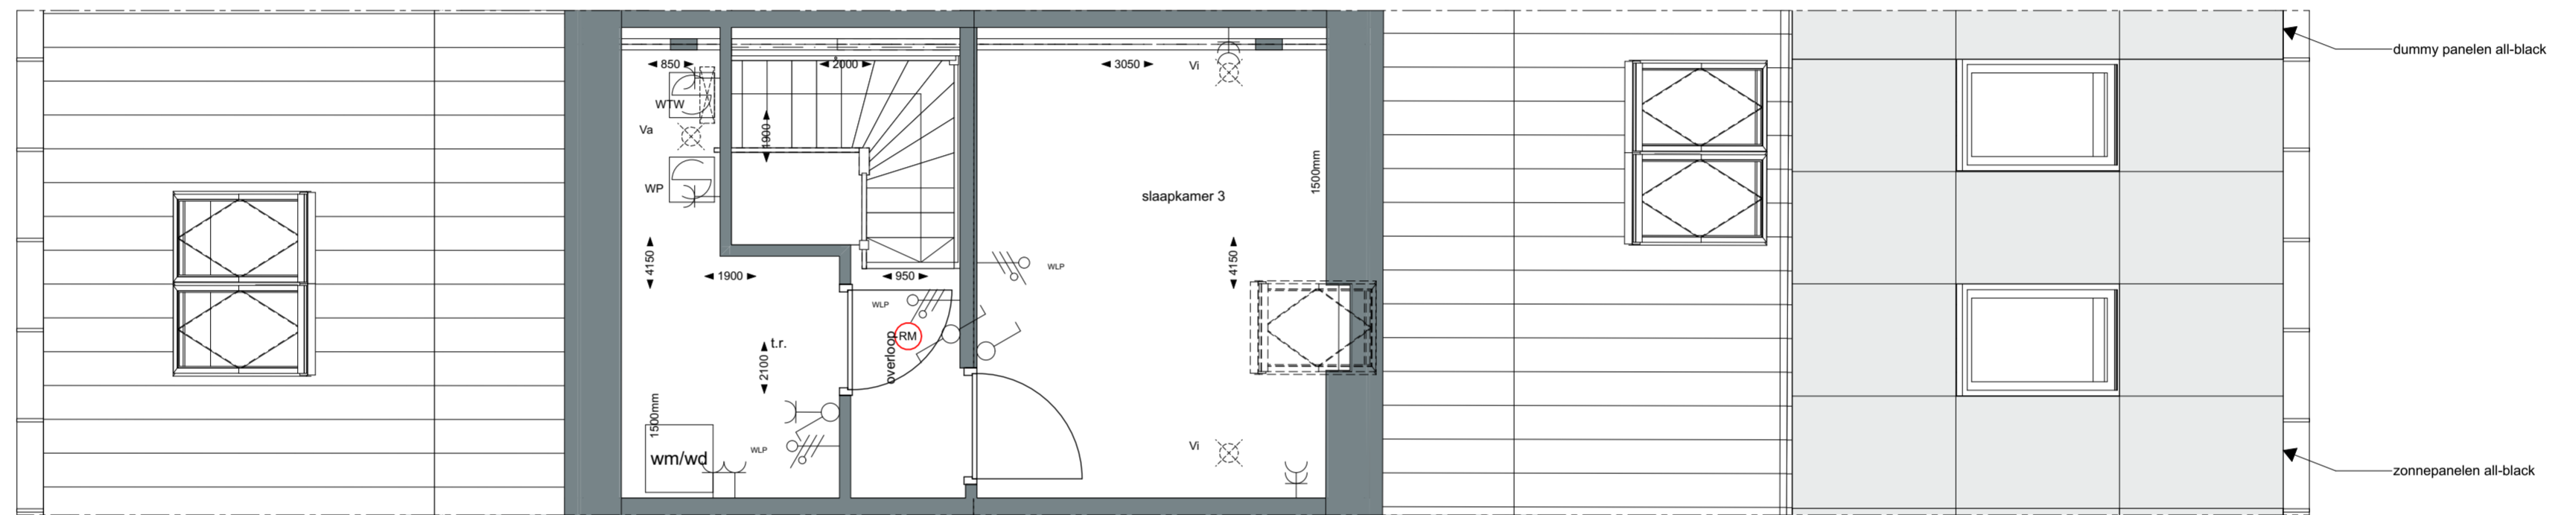


DISCLAIMER


- Ondanks zorgvuldige bepaling, kan de maatschappij in de praktijk enigszins afwijken ten gevolge van de inbouw in een bestaande situatie.
- Opstelling van de keukens is indicatief en valt buiten levering van de aannemer.
- Kleine wijzigingen voorbehouden.
- Alle maten zijn 'circa' maten, aangegeven in millimeters.
- Elektra aansluitpunten, ventilatiepunten en rookmelders zijn indicatief aangegeven.

2e verdieping


<p>MOOI WELGELEGEN OUDDORP</p>	Project	Boerderij "Mooi Welgelegen" Hazersweg Ouddorp	<p>K-0-tek_20_02</p> <p>WONING 20</p>
	Schaal	1:50	
	Datum	01-07-2022	

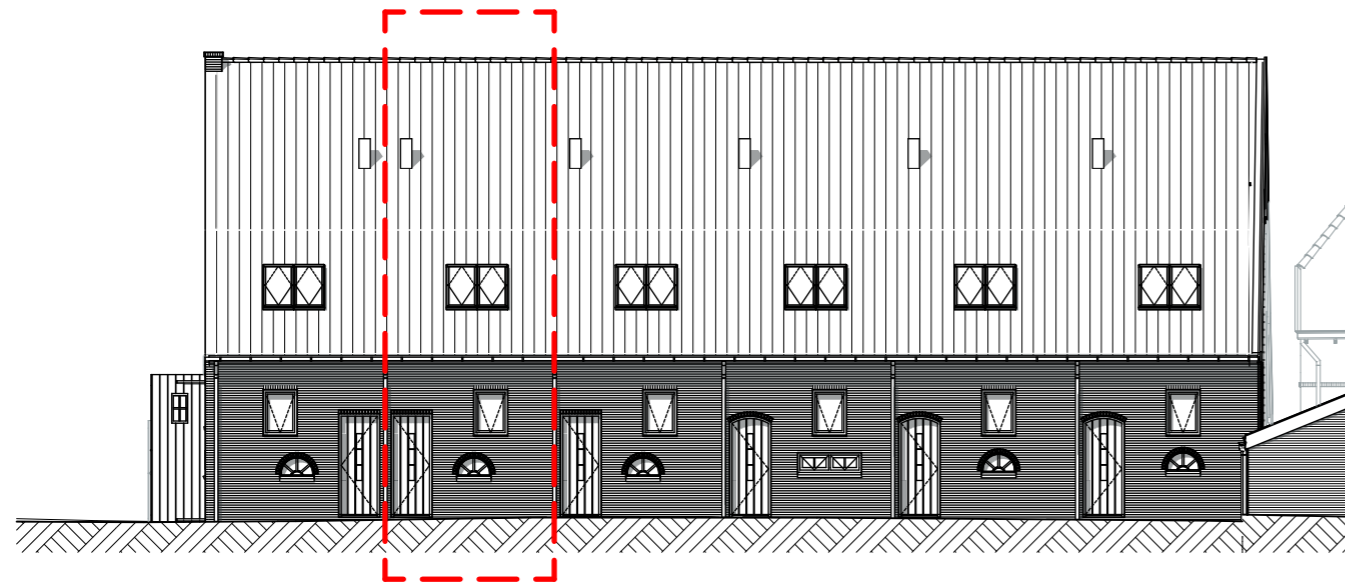


Voorgevel

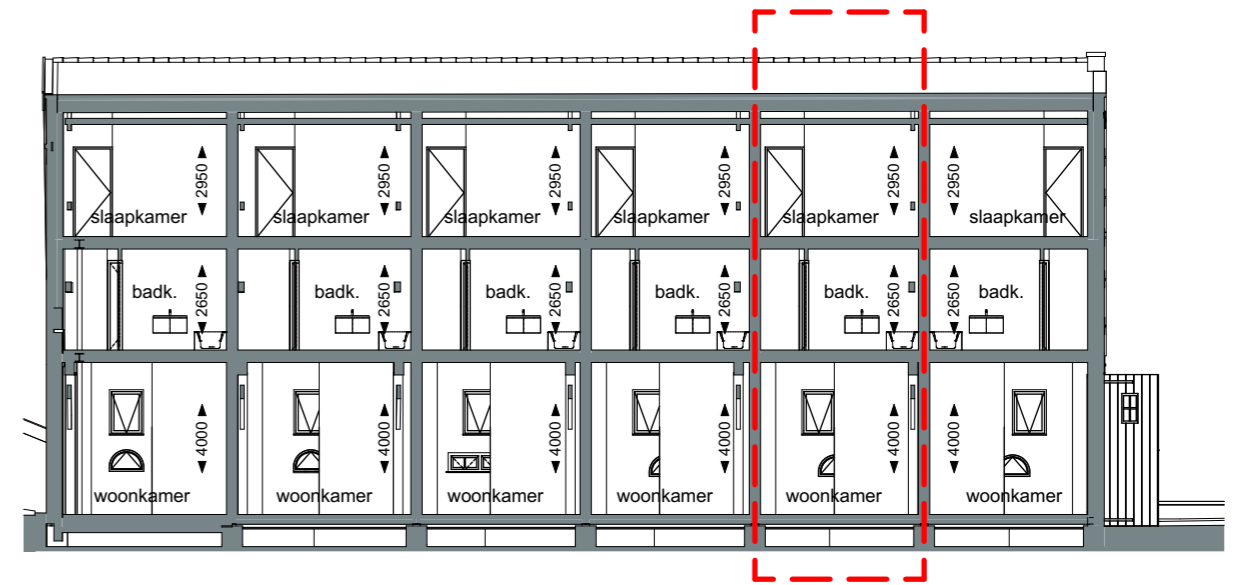


Langsdoorsnede

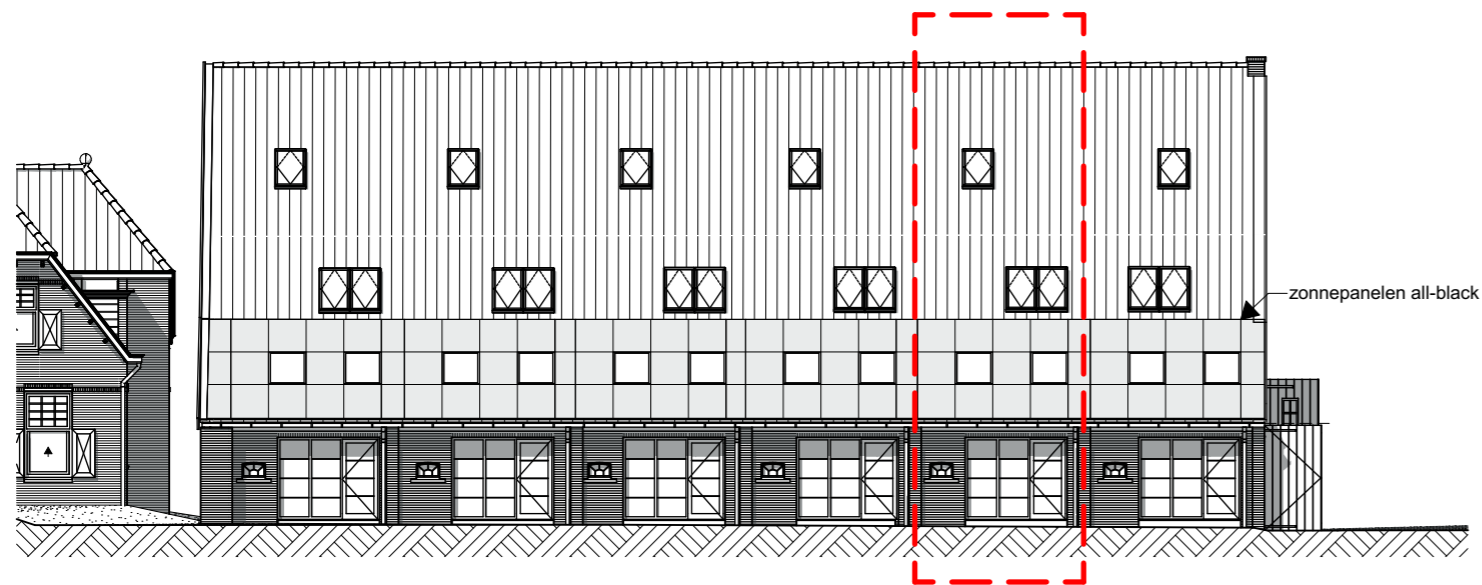

Achtergevel

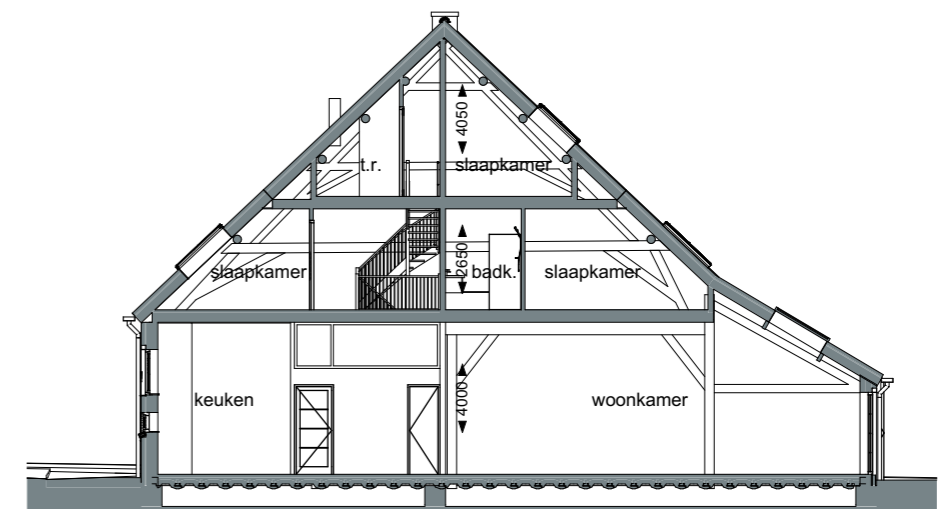

Dwarsdoorsnede

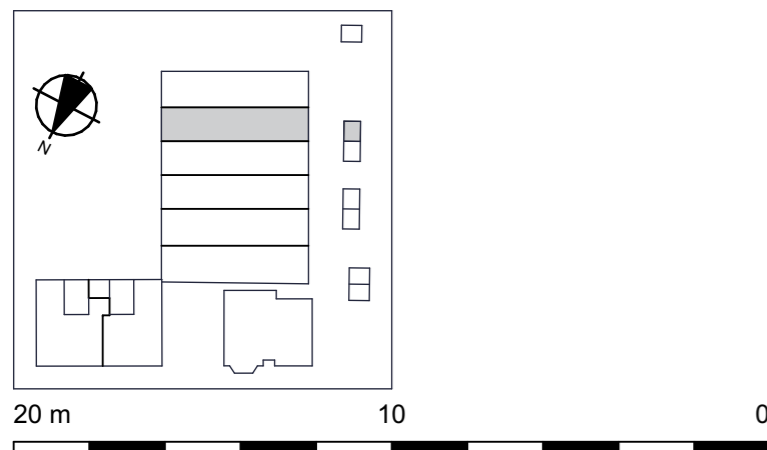

DISCLAIMER

- Ondanks zorgvuldige bepaling, kan de maatvoering in de praktijk enigszins afwijken ten gevolge van de inbouw in een bestaande situatie.
- Opstelling van de keukens is indicatief en valt buiten levering van de aannemer.
- Kleine wijzigingen voorbehouden.
- Alle maten zijn 'circa' maten, aangegeven in millimeters.
- Elektra aansluitpunten, ventilatiepunten en rookmelders zijn indicatief aangegeven.

gevels, doorsneden

VERKOOPTEKENING

	Project	Boerderij "Mooi Welgelegen" Hazersweg Oudorp
	Schaal	1:200
	Datum	01-07-2022

VKT 08-2

WONING 20