

**DISCLAIMER**

- Ondanks zorgvuldige bepaling, kan de maatschappij in de praktijk enigszins afwijken ten gevolge van de inbouw in een bestaande situatie.
- Opstelling van de keukens is indicatief en valt buiten levering van de aannemer.
- Kleine wijzigingen voorbehouden.
- Alle maten zijn 'circa' maten, aangegeven in millimeters.
- Elektra aansluitpunten, ventilatiepunten en rookmelders zijn indicatief aangegeven.




Project **Boerderij "Mooi Welgelegen"**  
 Hazersweg Ouddorp  
 Schaal 1:50  
 Datum 01-07-2022

**begane grond**

K-0-tek\_21\_00

**WONING 21**

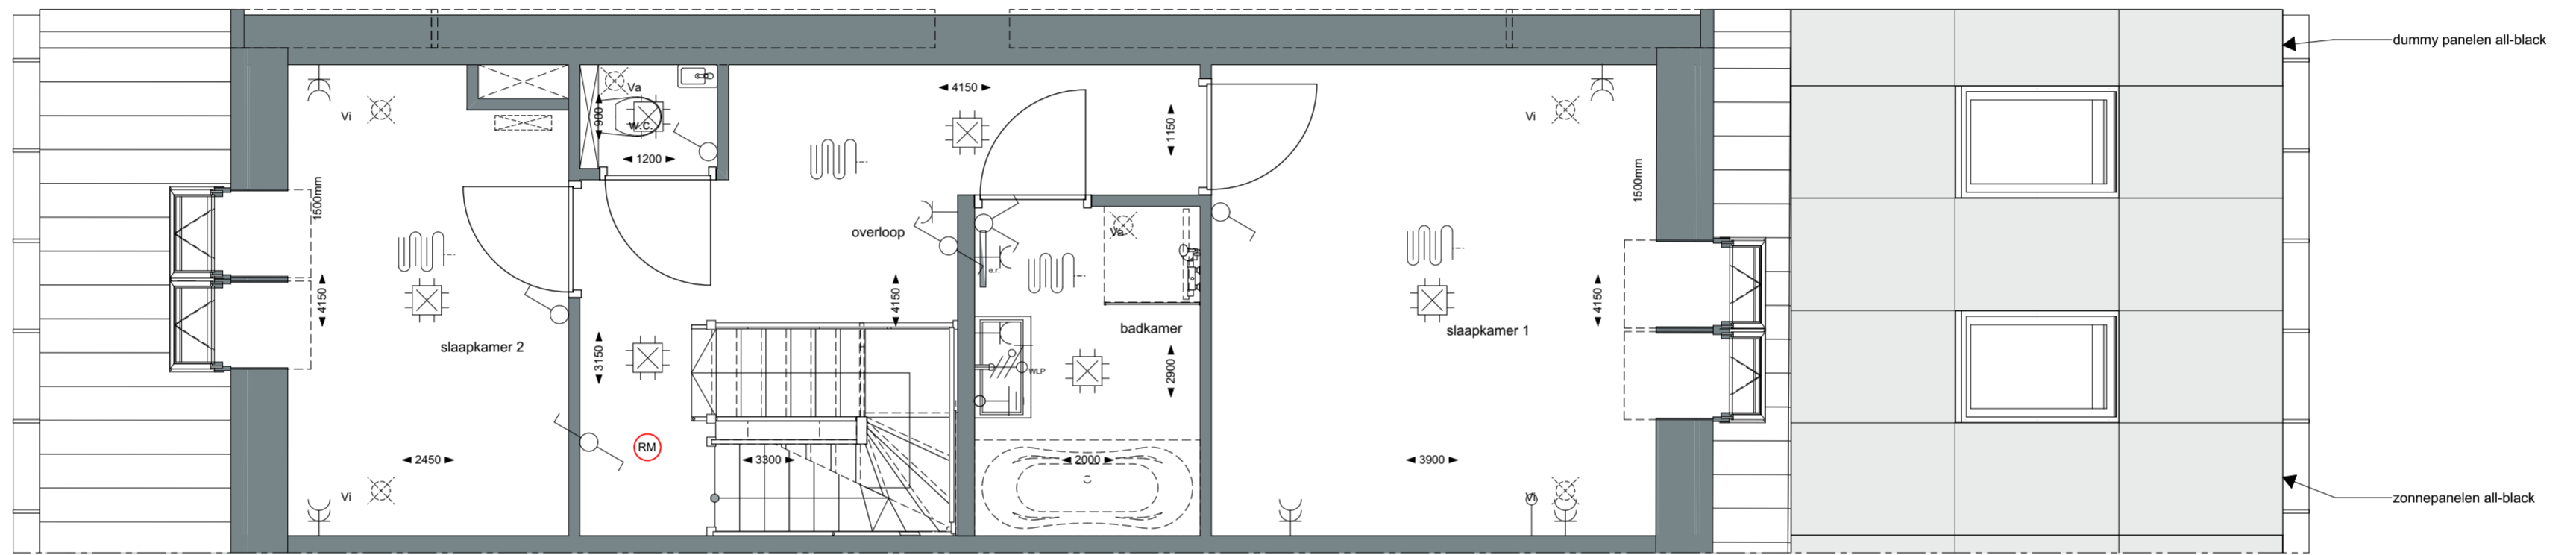


**DISCLAIMER**

- Ondanks zorgvuldige bepaling, kan de maathoering in de praktijk enigszins afwijken ten gevolge van de inbouw in een bestaande situatie.
- Opstelling van de keukens is indicatief en valt buiten levering van de aannemer.
- Kleine wijzigingen voorbehouden.
- Alle maten zijn 'circa' maten, aangegeven in millimeters.
- Elektra aansluitpunten, ventilatiepunten en rookmelders zijn indicatief aangegeven.

	Project	<b>Boerderij "Mooi Welgelegen"</b> Hazersweg Ouddorp	
	Schaal	1:50	K-0-tek_21_01
	Datum	01-07-2022	<b>WONING 21</b>


**1e verdieping**

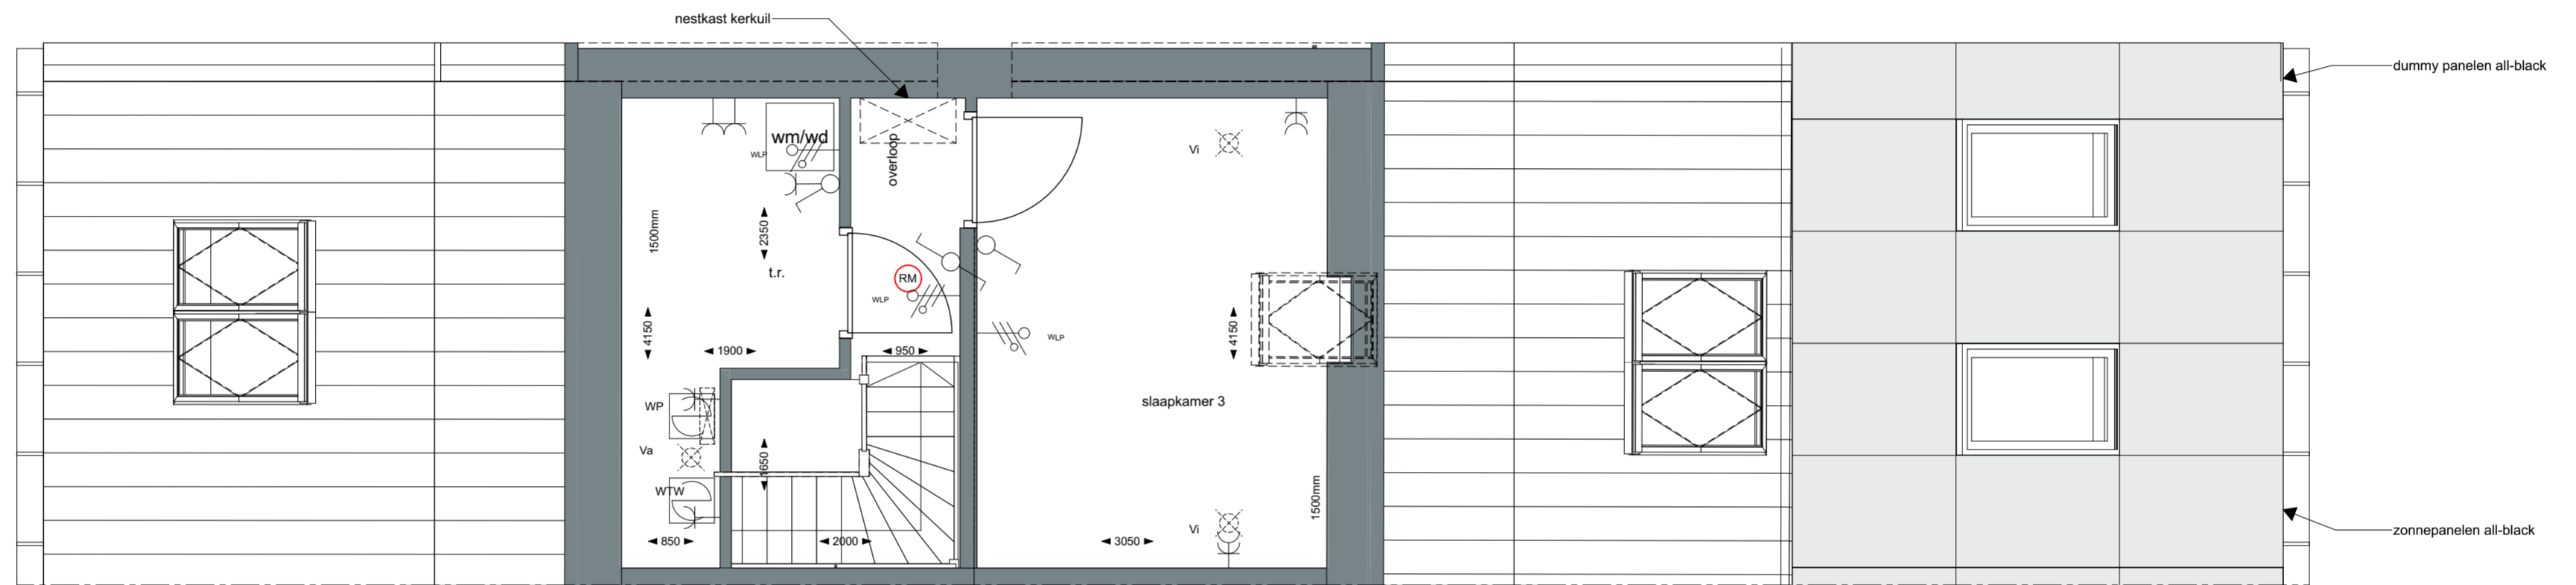


**DISCLAIMER**


- Ondanks zorgvuldige bepaling, kan de maatschappij in de praktijk enigszins afwijken ten gevolge van de inbouw in een bestaande situatie.
- Opstelling van de keukens is indicatief en valt buiten levering van de aannemer.
- Kleine wijzigingen voorbehouden.
- Alle maten zijn 'circa' maten, aangegeven in millimeters.
- Elektra aansluitpunten, ventilatiepunten en rookmelders zijn indicatief aangegeven.

**2e verdieping**


	Project	<b>Boerderij "Mooi Welgelegen"</b> Hazersweg Ouddorp	K-0-tek_21_02
	Schaal	1:50	
	Datum	01-07-2022	
<b>WONING 21</b>			

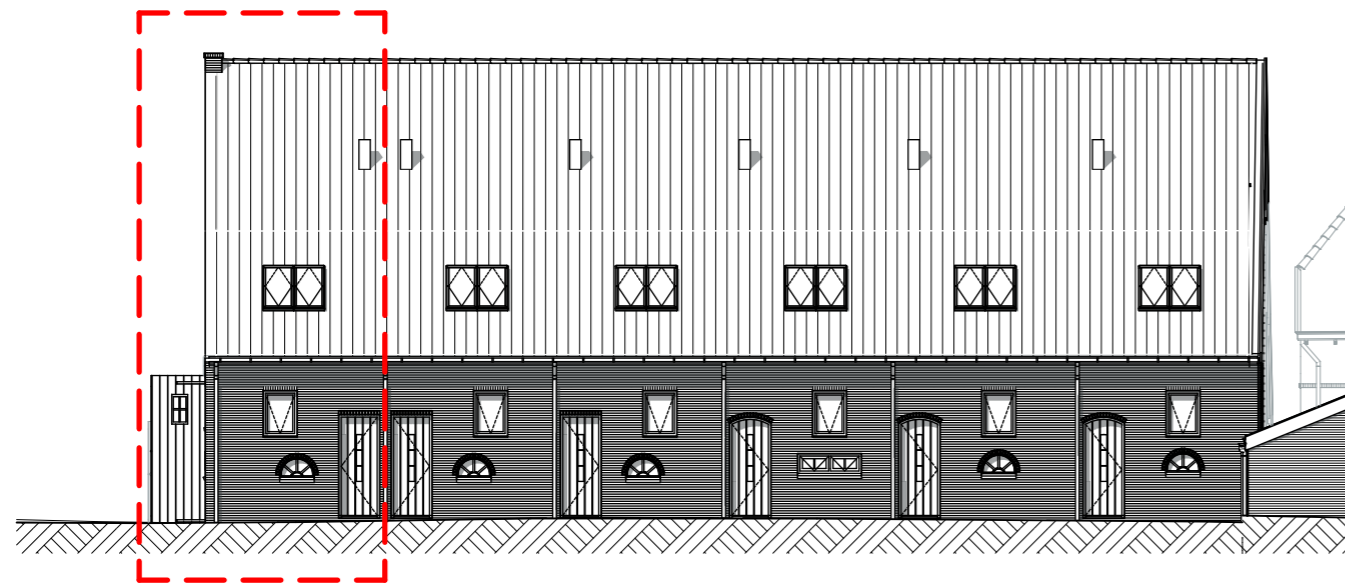


Vorgevel

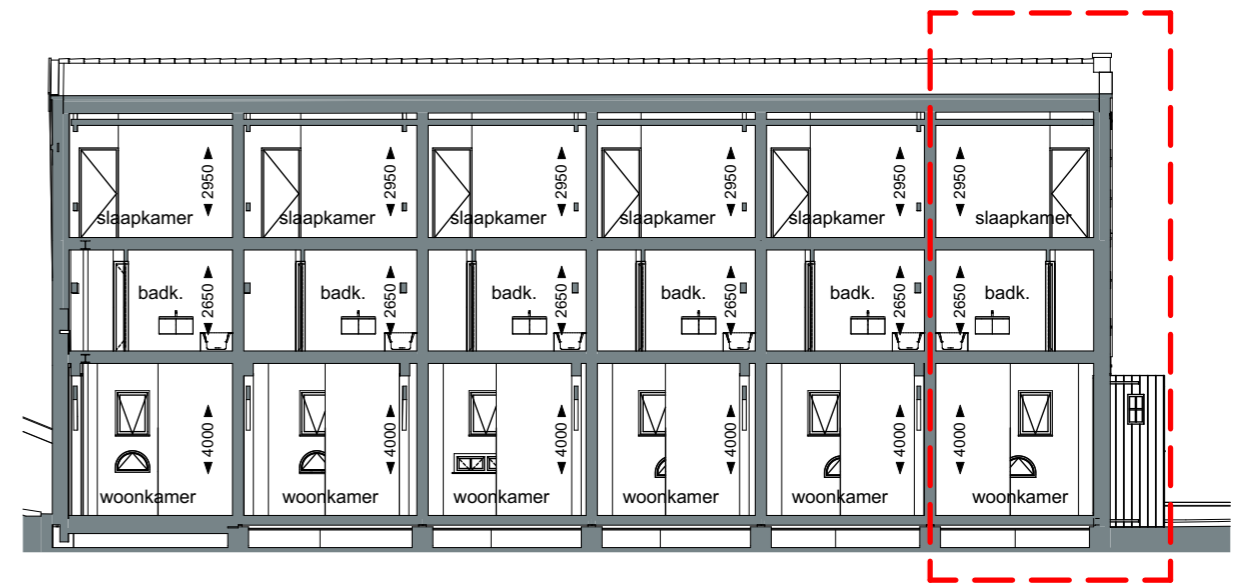

Langsdoorsnede

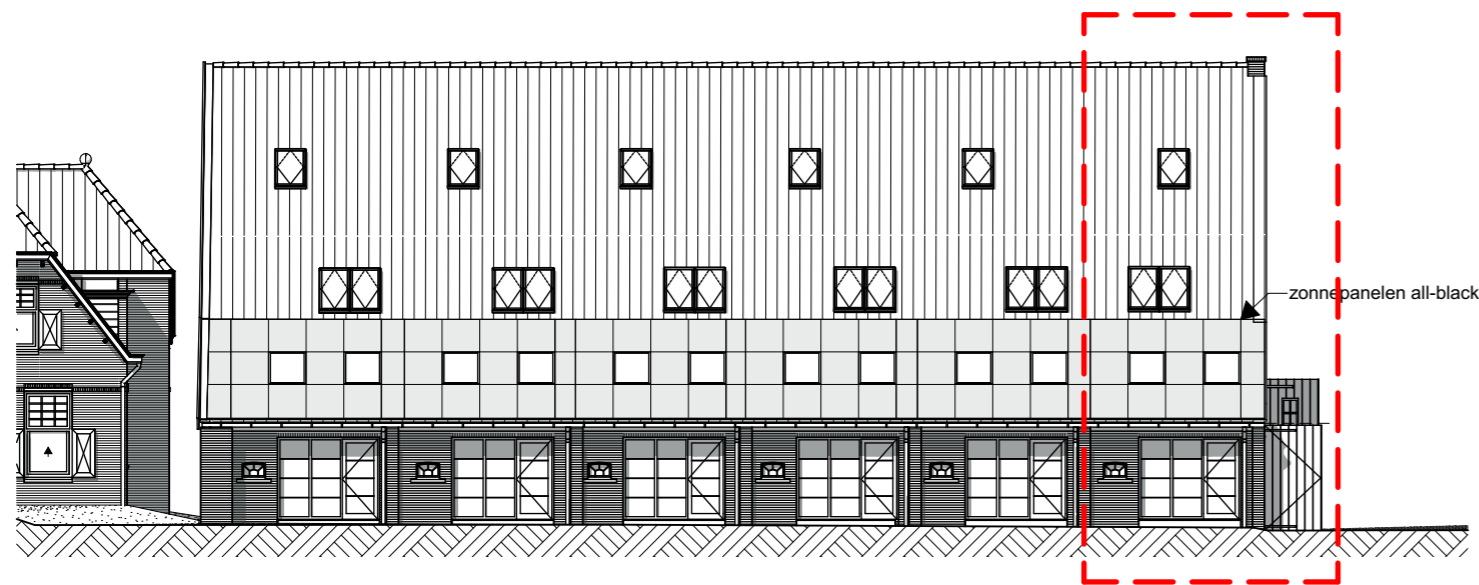



Achtergevel

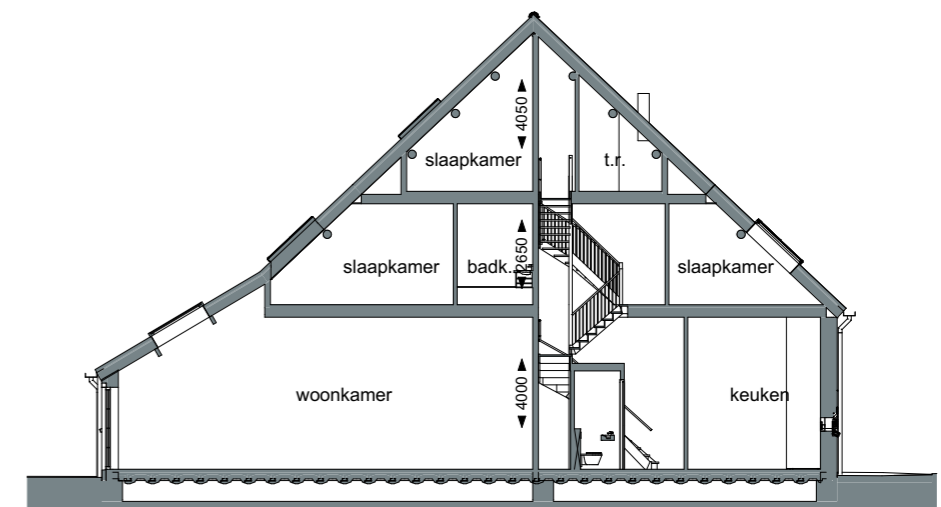

Dwarsdoorsnede



Linker gevel

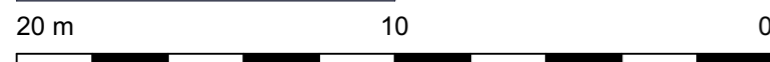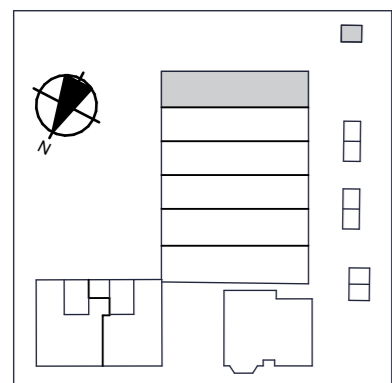

**DISCLAIMER**

- Ondanks zorgvuldige bepaling, kan de maatvoering in de praktijk enigszins afwijken ten gevolge van de inbouw in een bestaande situatie.
- Opstelling van de keukens is indicatief en valt buiten levering van de aannemer.
- Kleine wijzigingen voorbehouden.
- Alle maten zijn 'circa' maten, aangegeven in millimeters.
- Elektra aansluitpunten, ventilatiepunten en rookmelders zijn indicatief aangegeven.

gevels, doorsneden

**VERKOOPTEKENING**

<p><b>MOOI WELGELEGEN</b> OUDORP</p>	Project	<b>Boerderij "Mooi Welgelegen"</b> Hazersweg Oudorp	<p>VKT 09-2</p> <p><b>WONING 21</b></p>
	Schaal	1:200	
	Datum	01-07-2022	