





Vorgevel

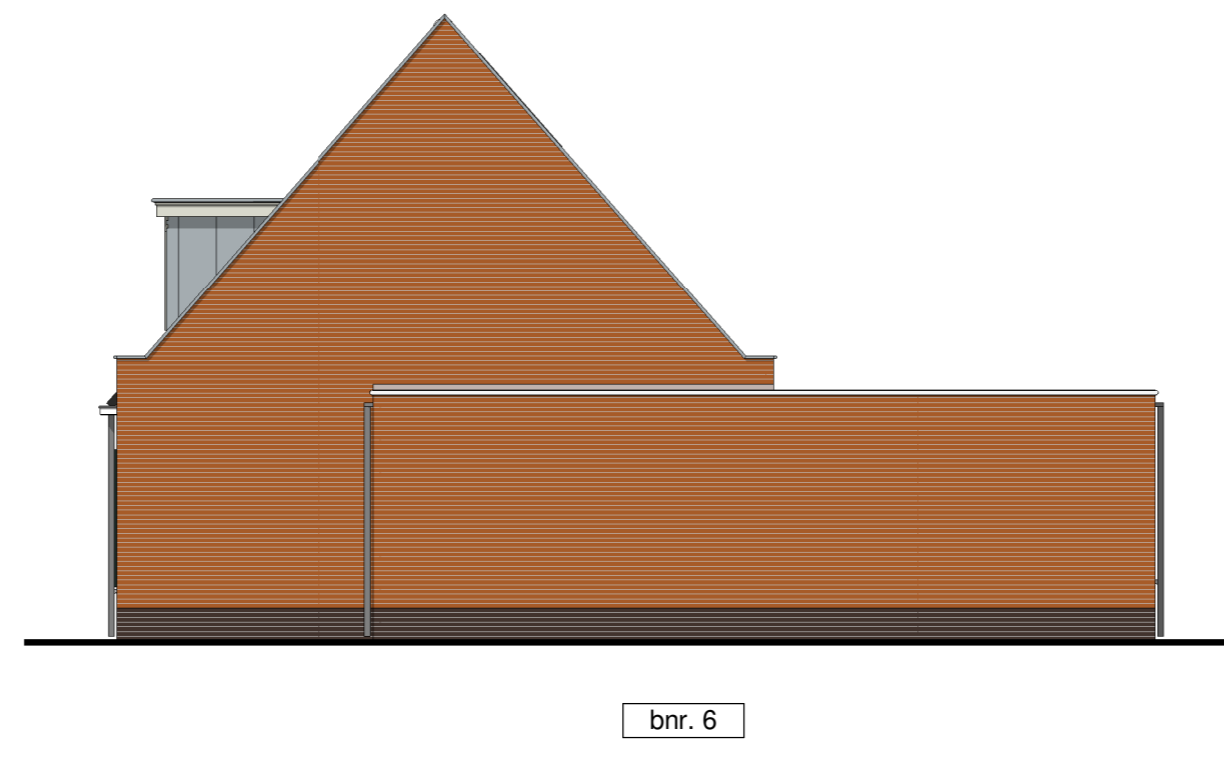


Rechter Zijgevel




Achtergevel

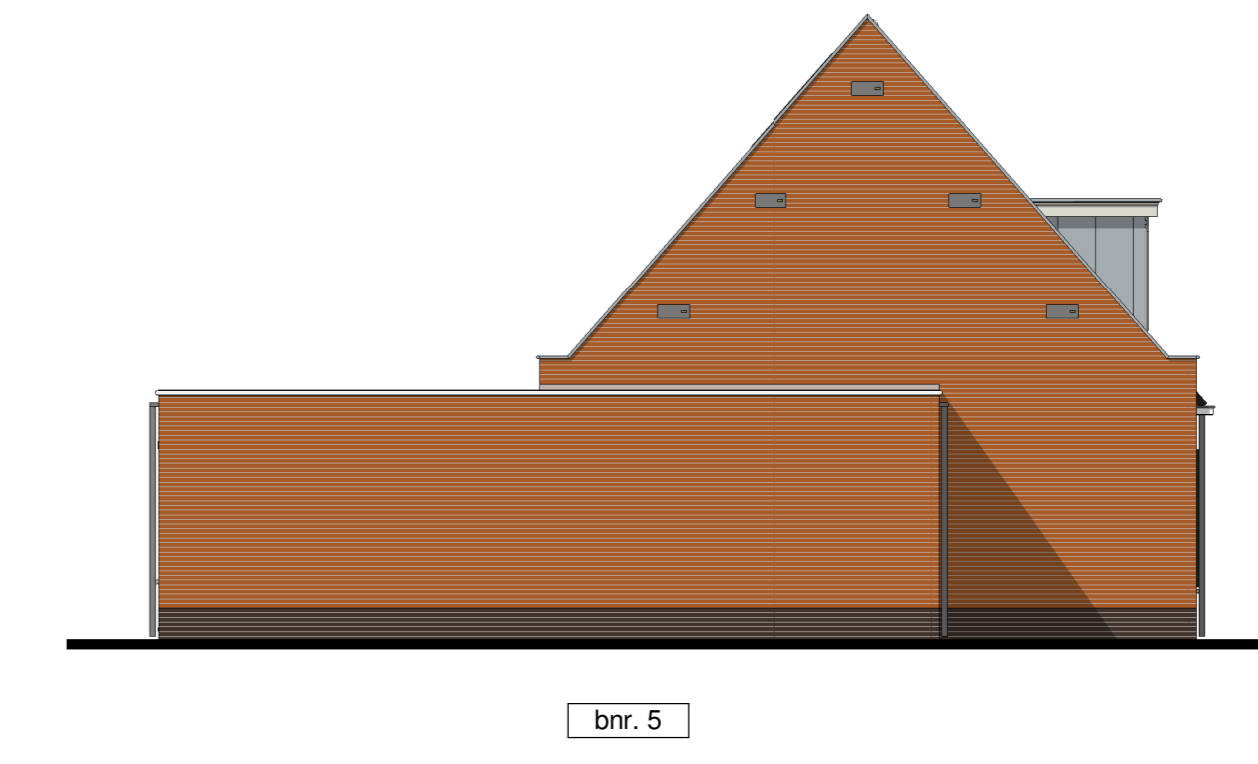


Linker Zijgevel voorzien van 5 gierzwaluw nestkasten

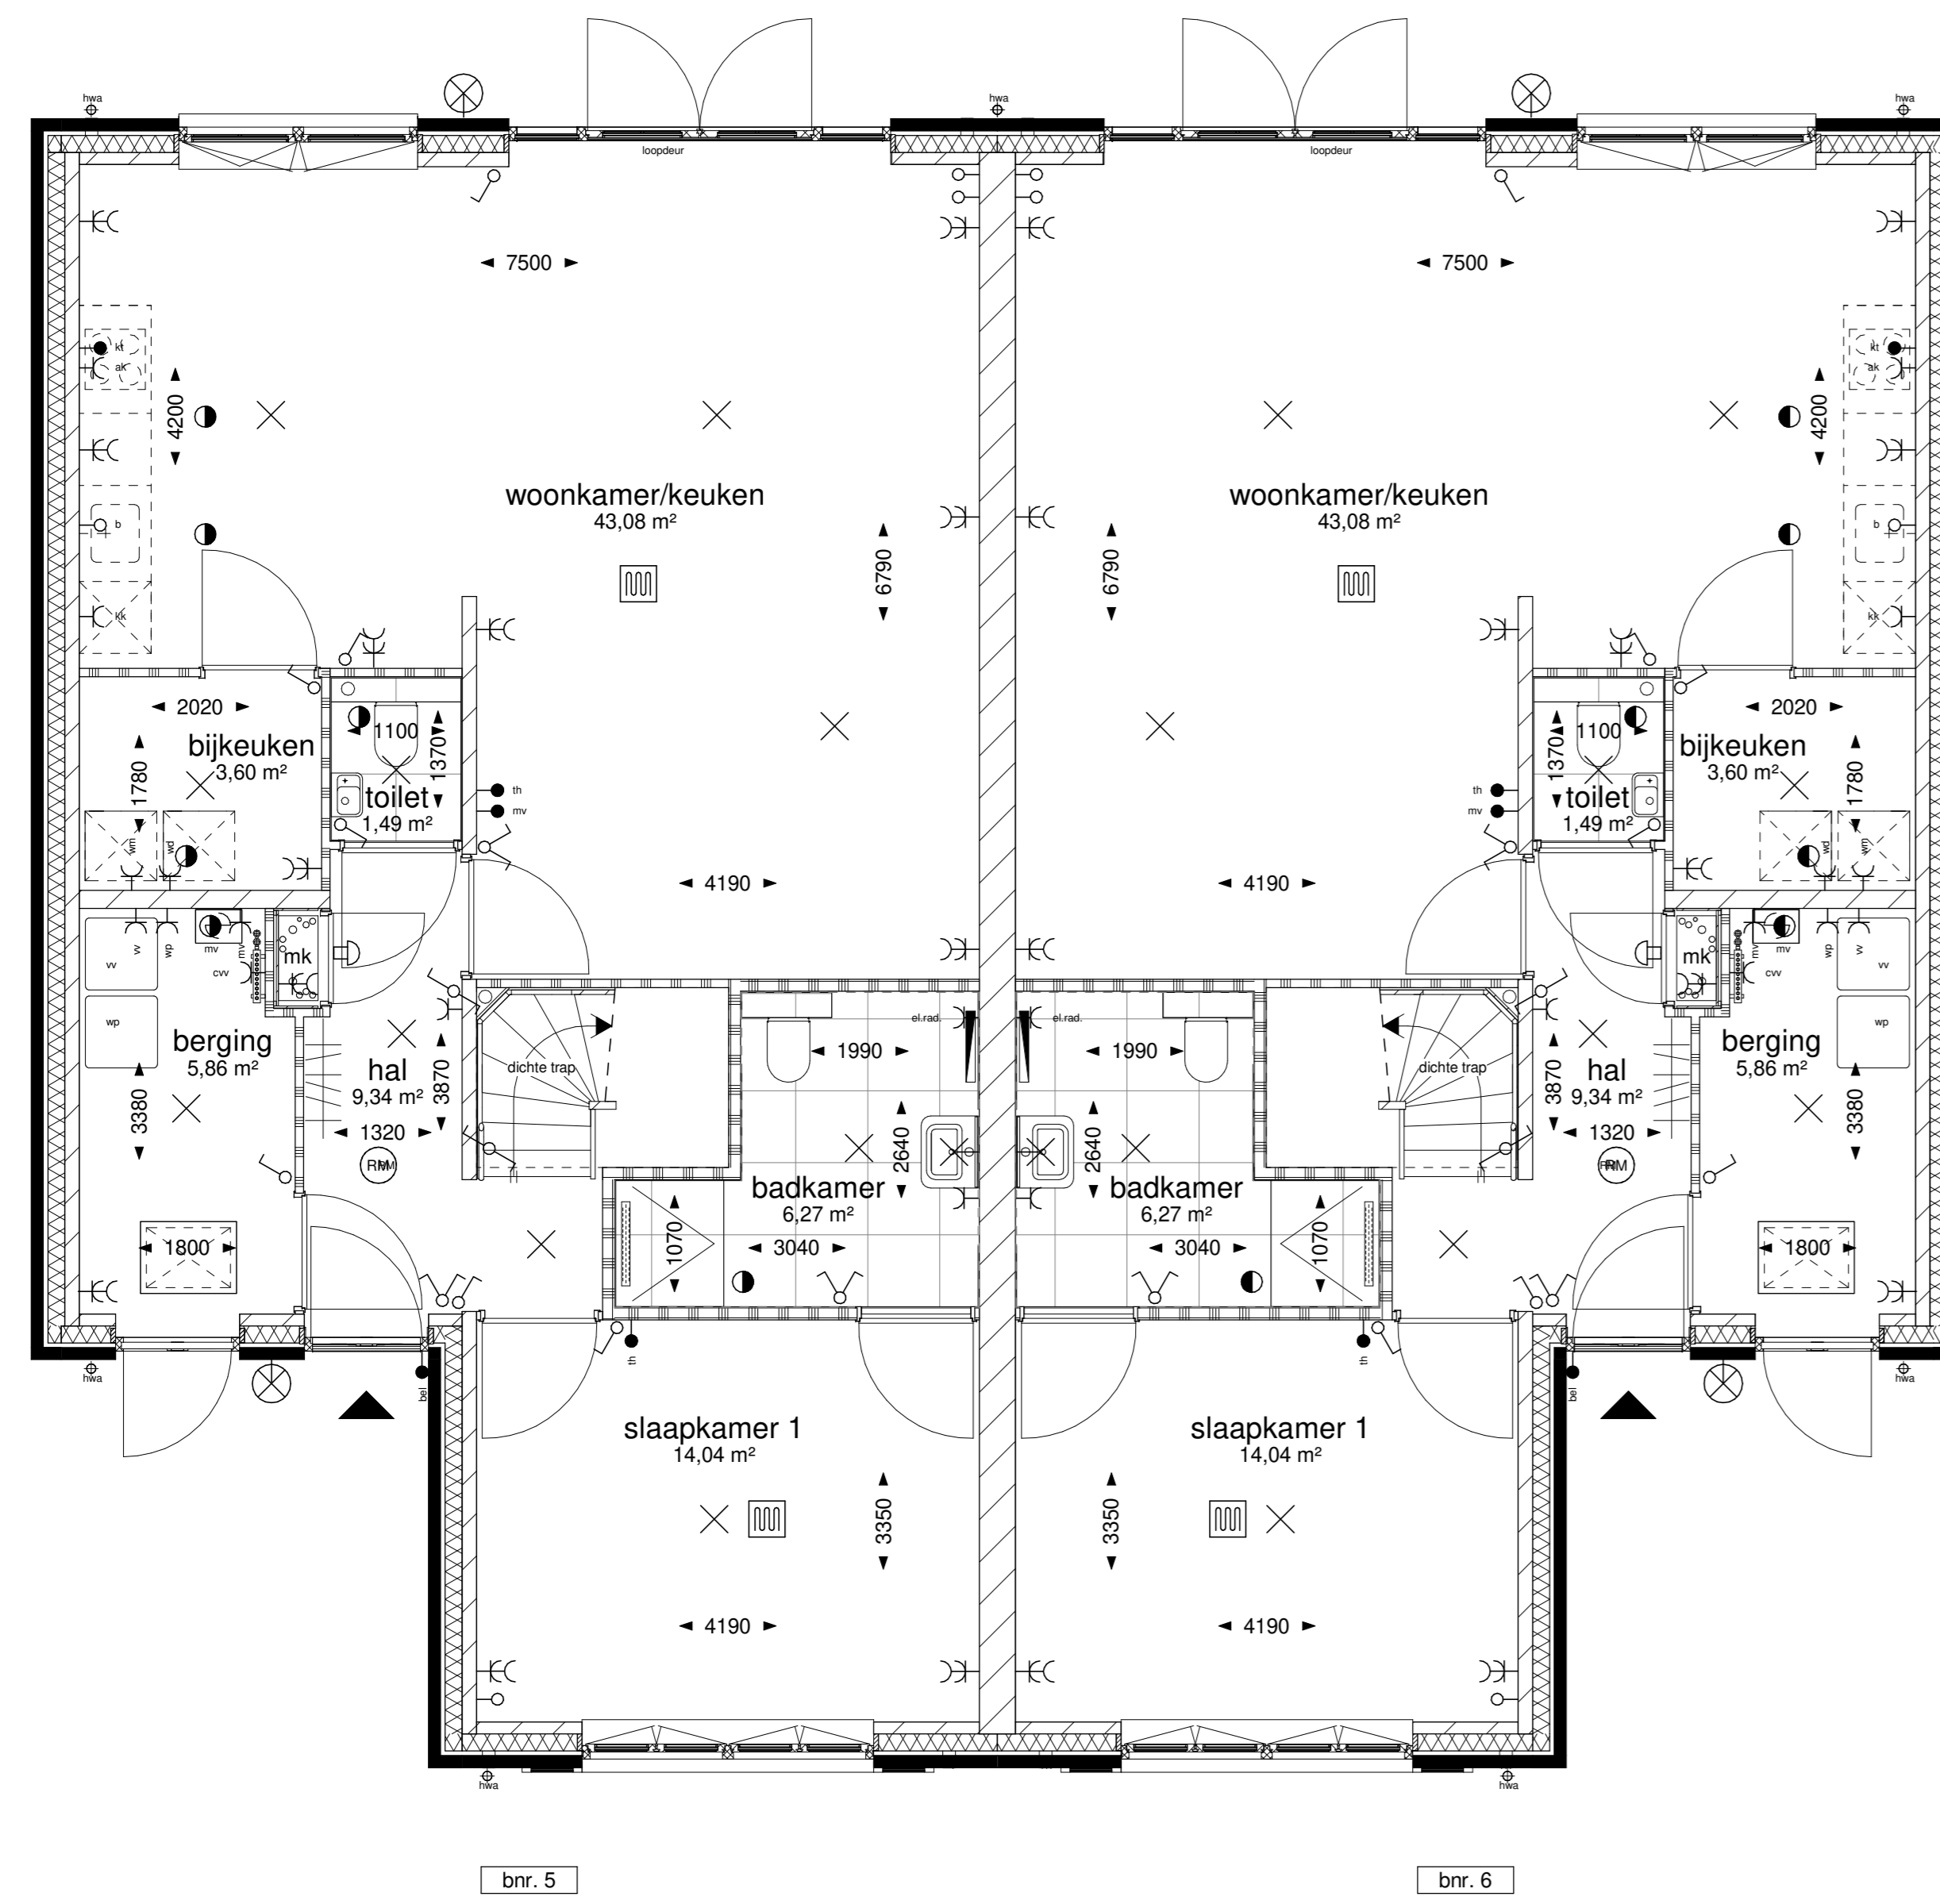


Begane grond

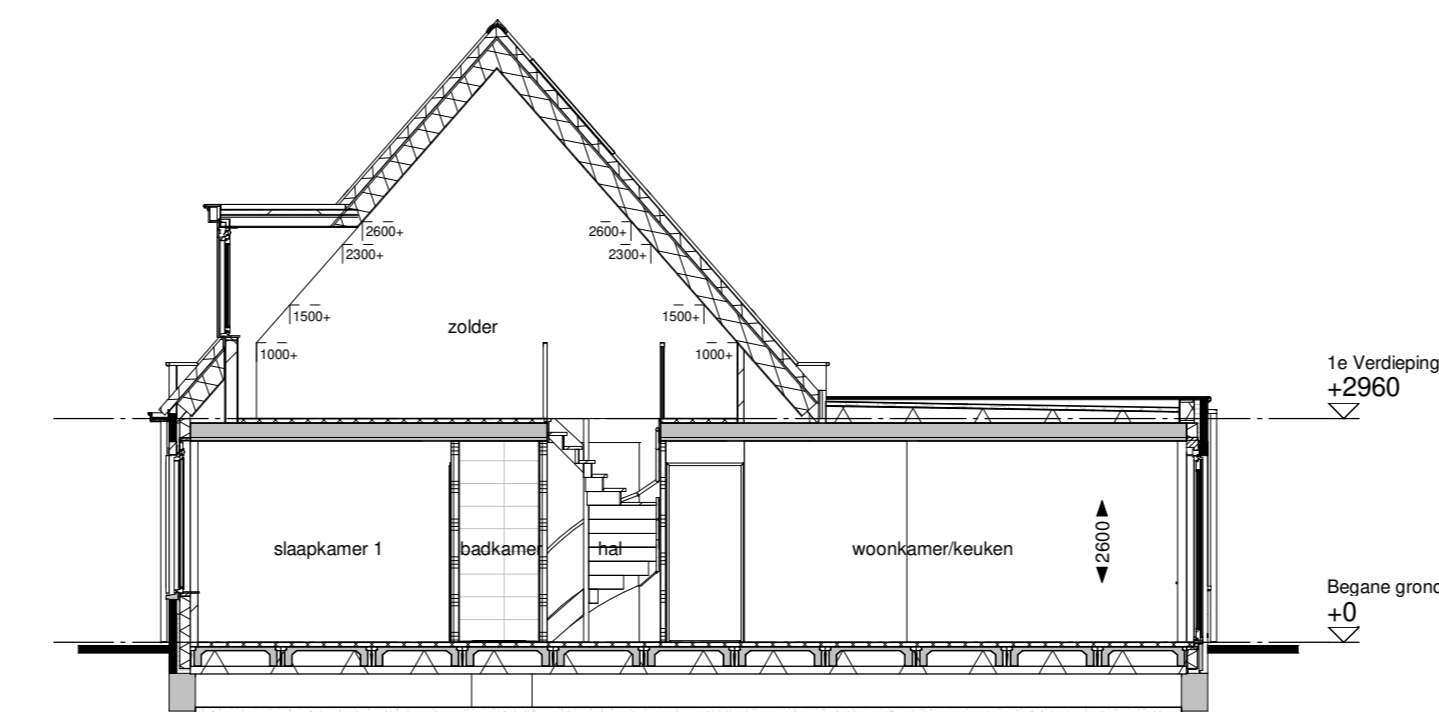


Doorsnede t.p.v. slaapkamer 1 / woonkamer

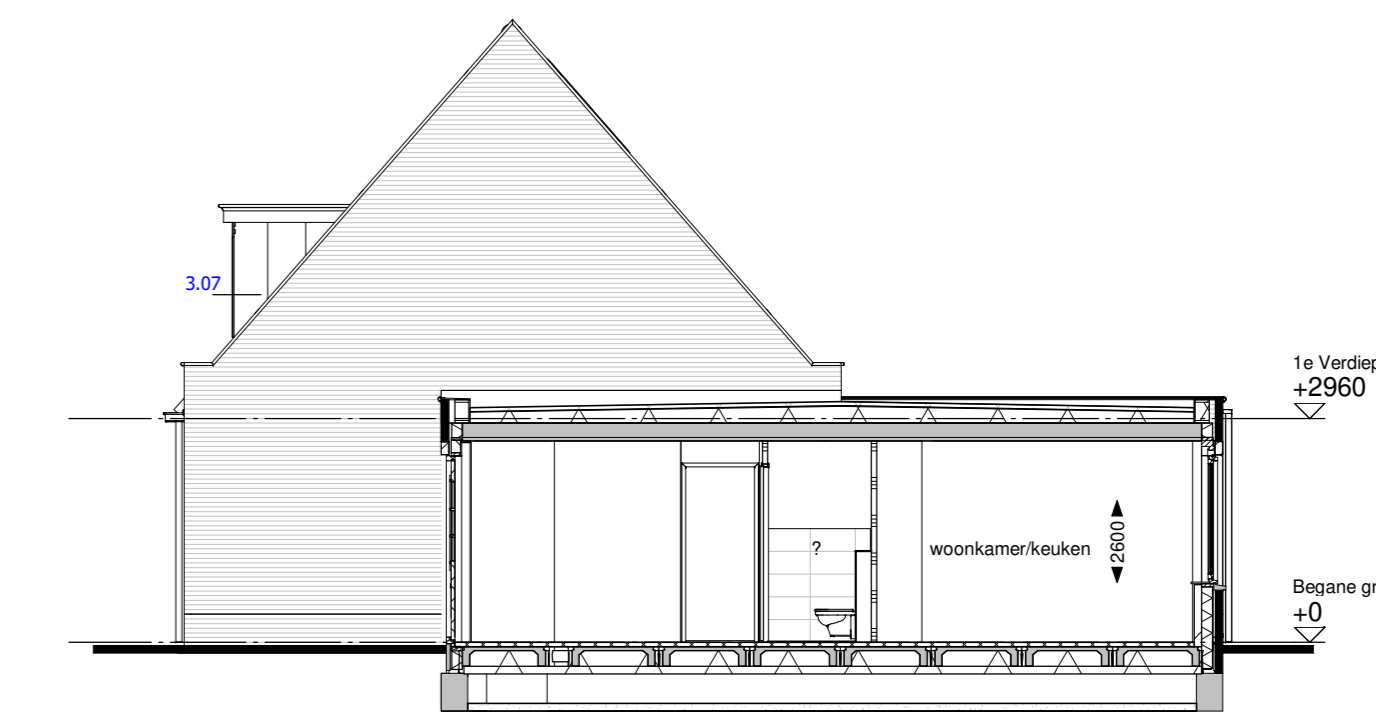

Doorsnede t.p.v. hal / keuken

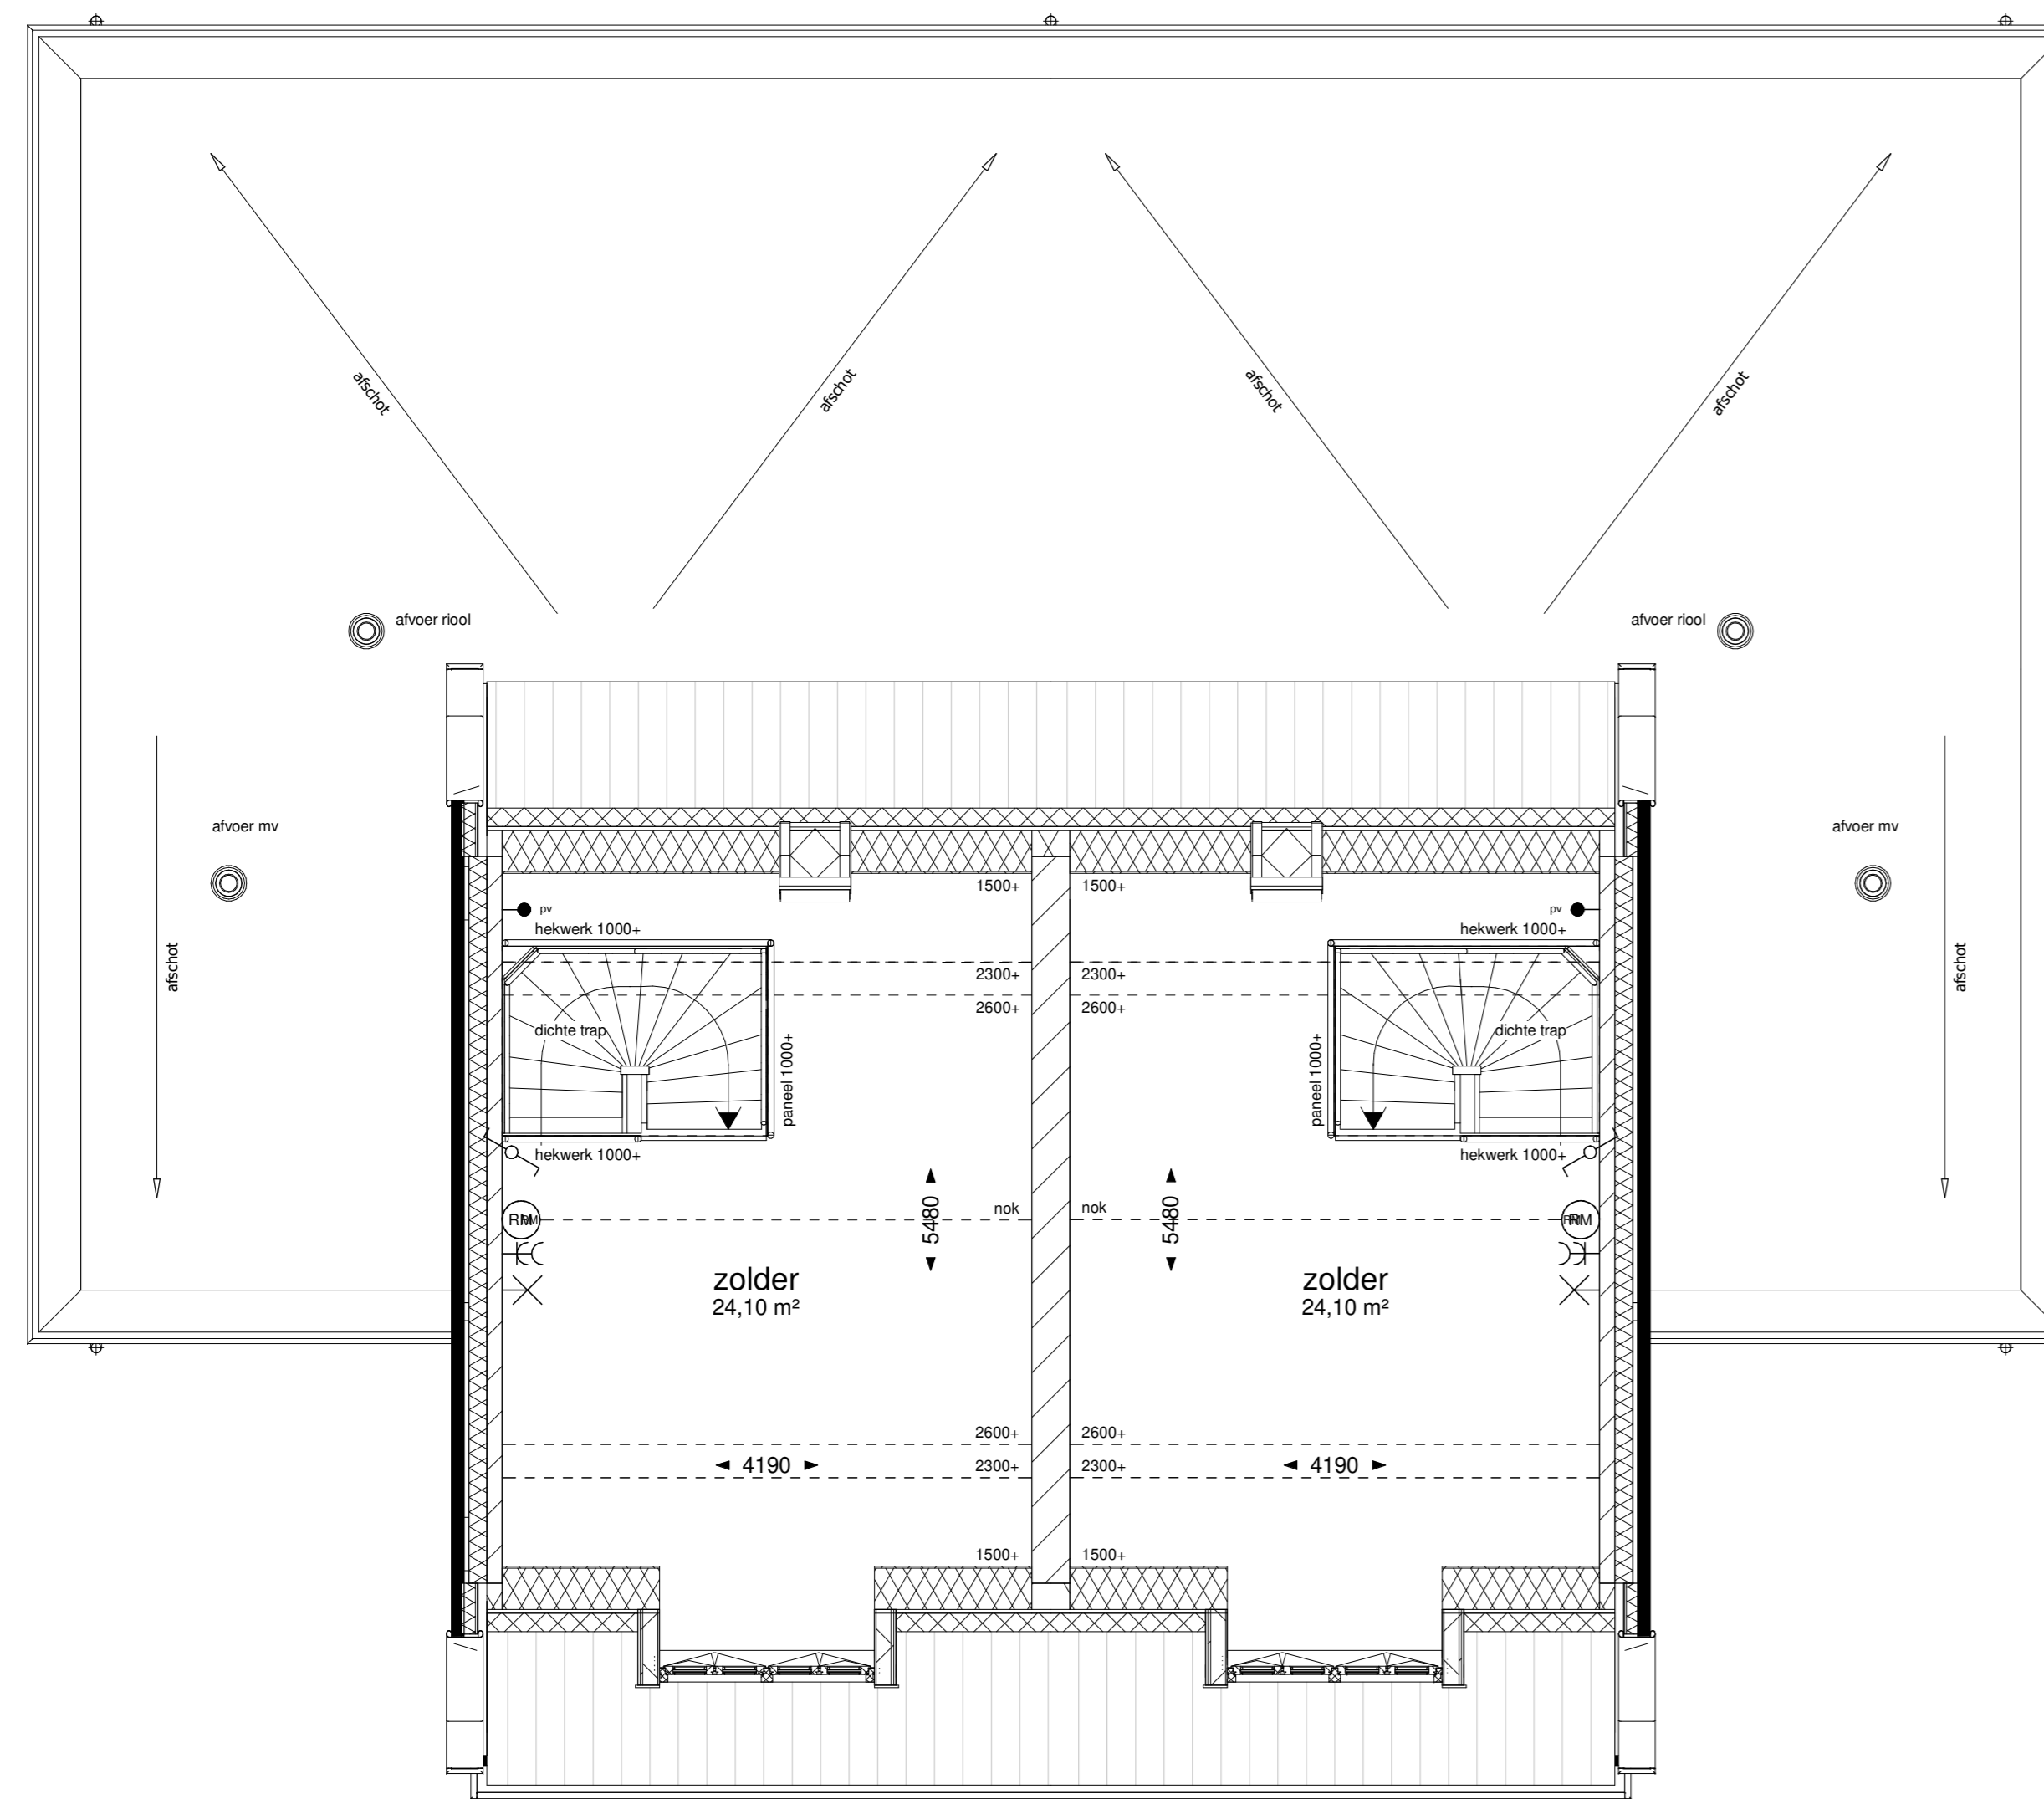

Eerste verdieping

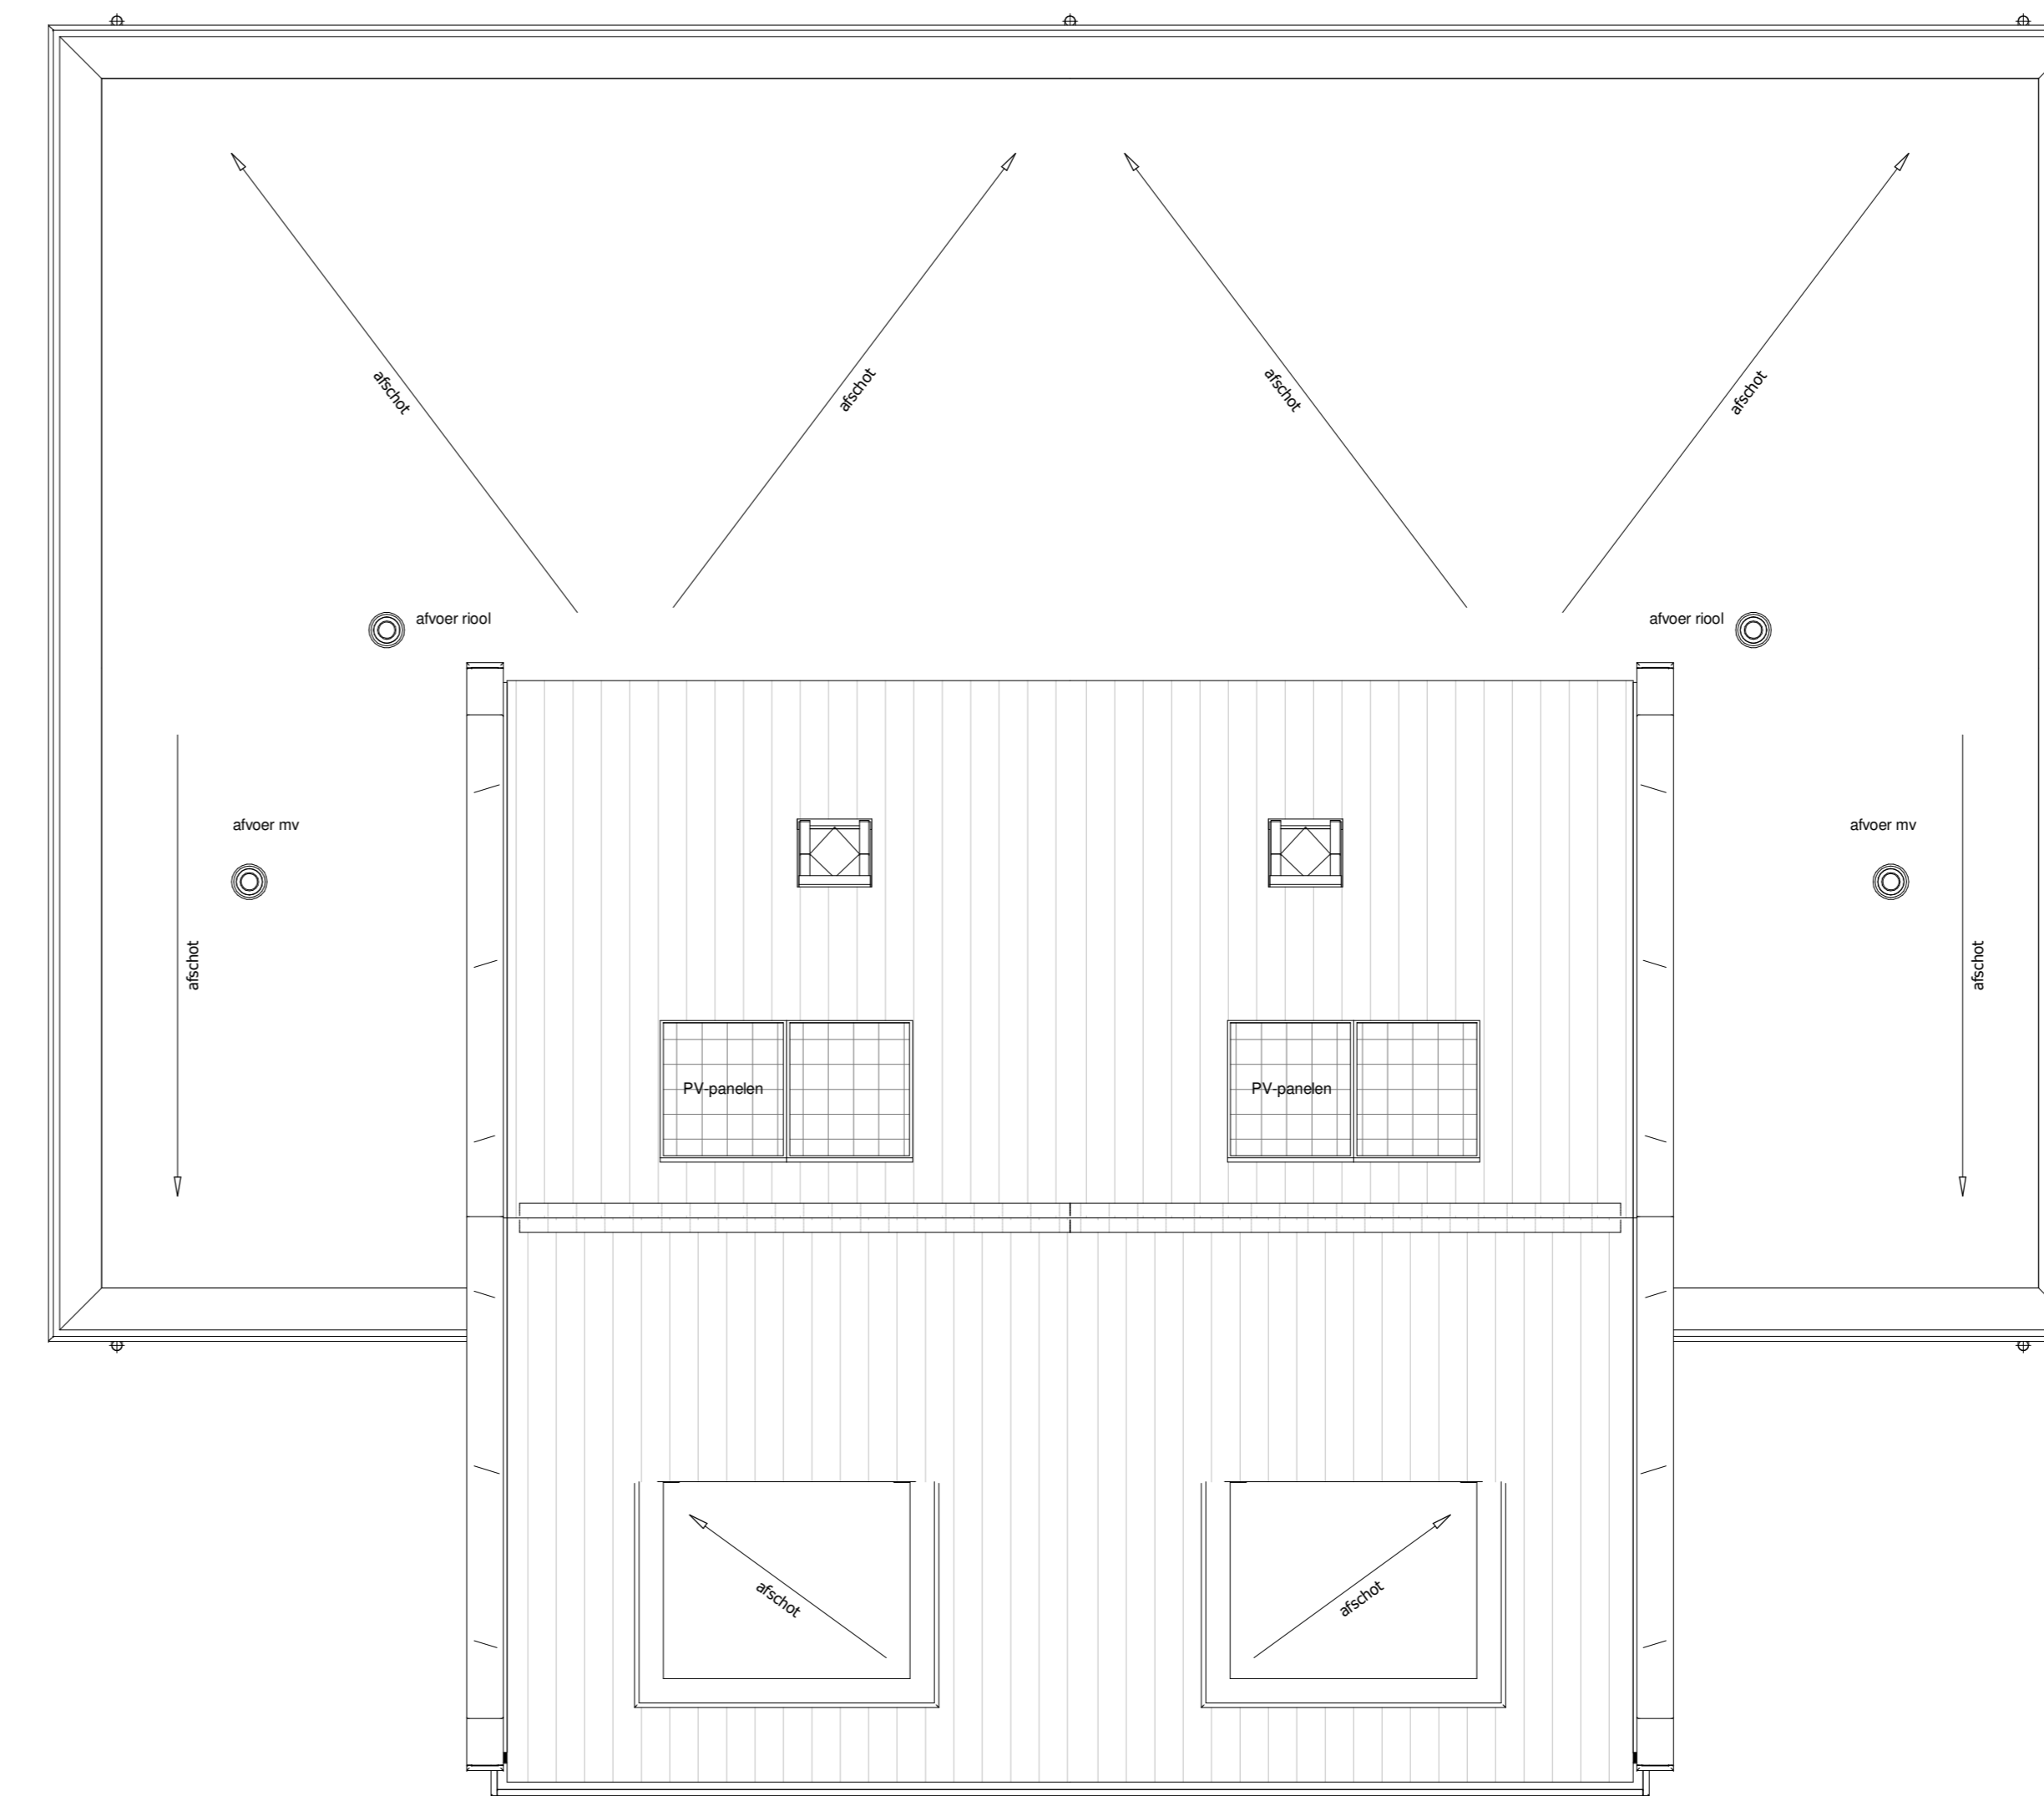

Dakaanzicht



Disclaimer
De op deze tekening aangegeven maten zijn circa maten in millimeters en basen de waarden / afmetingen worden gegeven, waarbij geen rekening is gehouden met enige wanddikking, giras, afmeting, etc. In verband met de nauwkeurige uitvoering van de bouwconstructie, met name de afmetingen, worden er kleine afwijkingen ontstaan ten opzichte van de nu vermelde gegevens. Deze geringe afwijkingen geven geen aanleiding tot verwarring. Aan de op deze tekening aangegeven maten kunnen derhalve geen rechten worden ontleend. De op deze tekening aangegeven maatvoering is met geschik voor opstellen van tekeningen door koper. 

Renvooi




Project: Welgelegen Oudorp
 Bladnummer: VT-08
 Schaal: 1:100/1:50
 Datum: 10-10-2022